



**casa
propia**



**Casa
Activa**


Hábitat integral para personas mayores



Ministerio de Desarrollo
Territorial y Hábitat
Argentina




Argentina
Presidencia

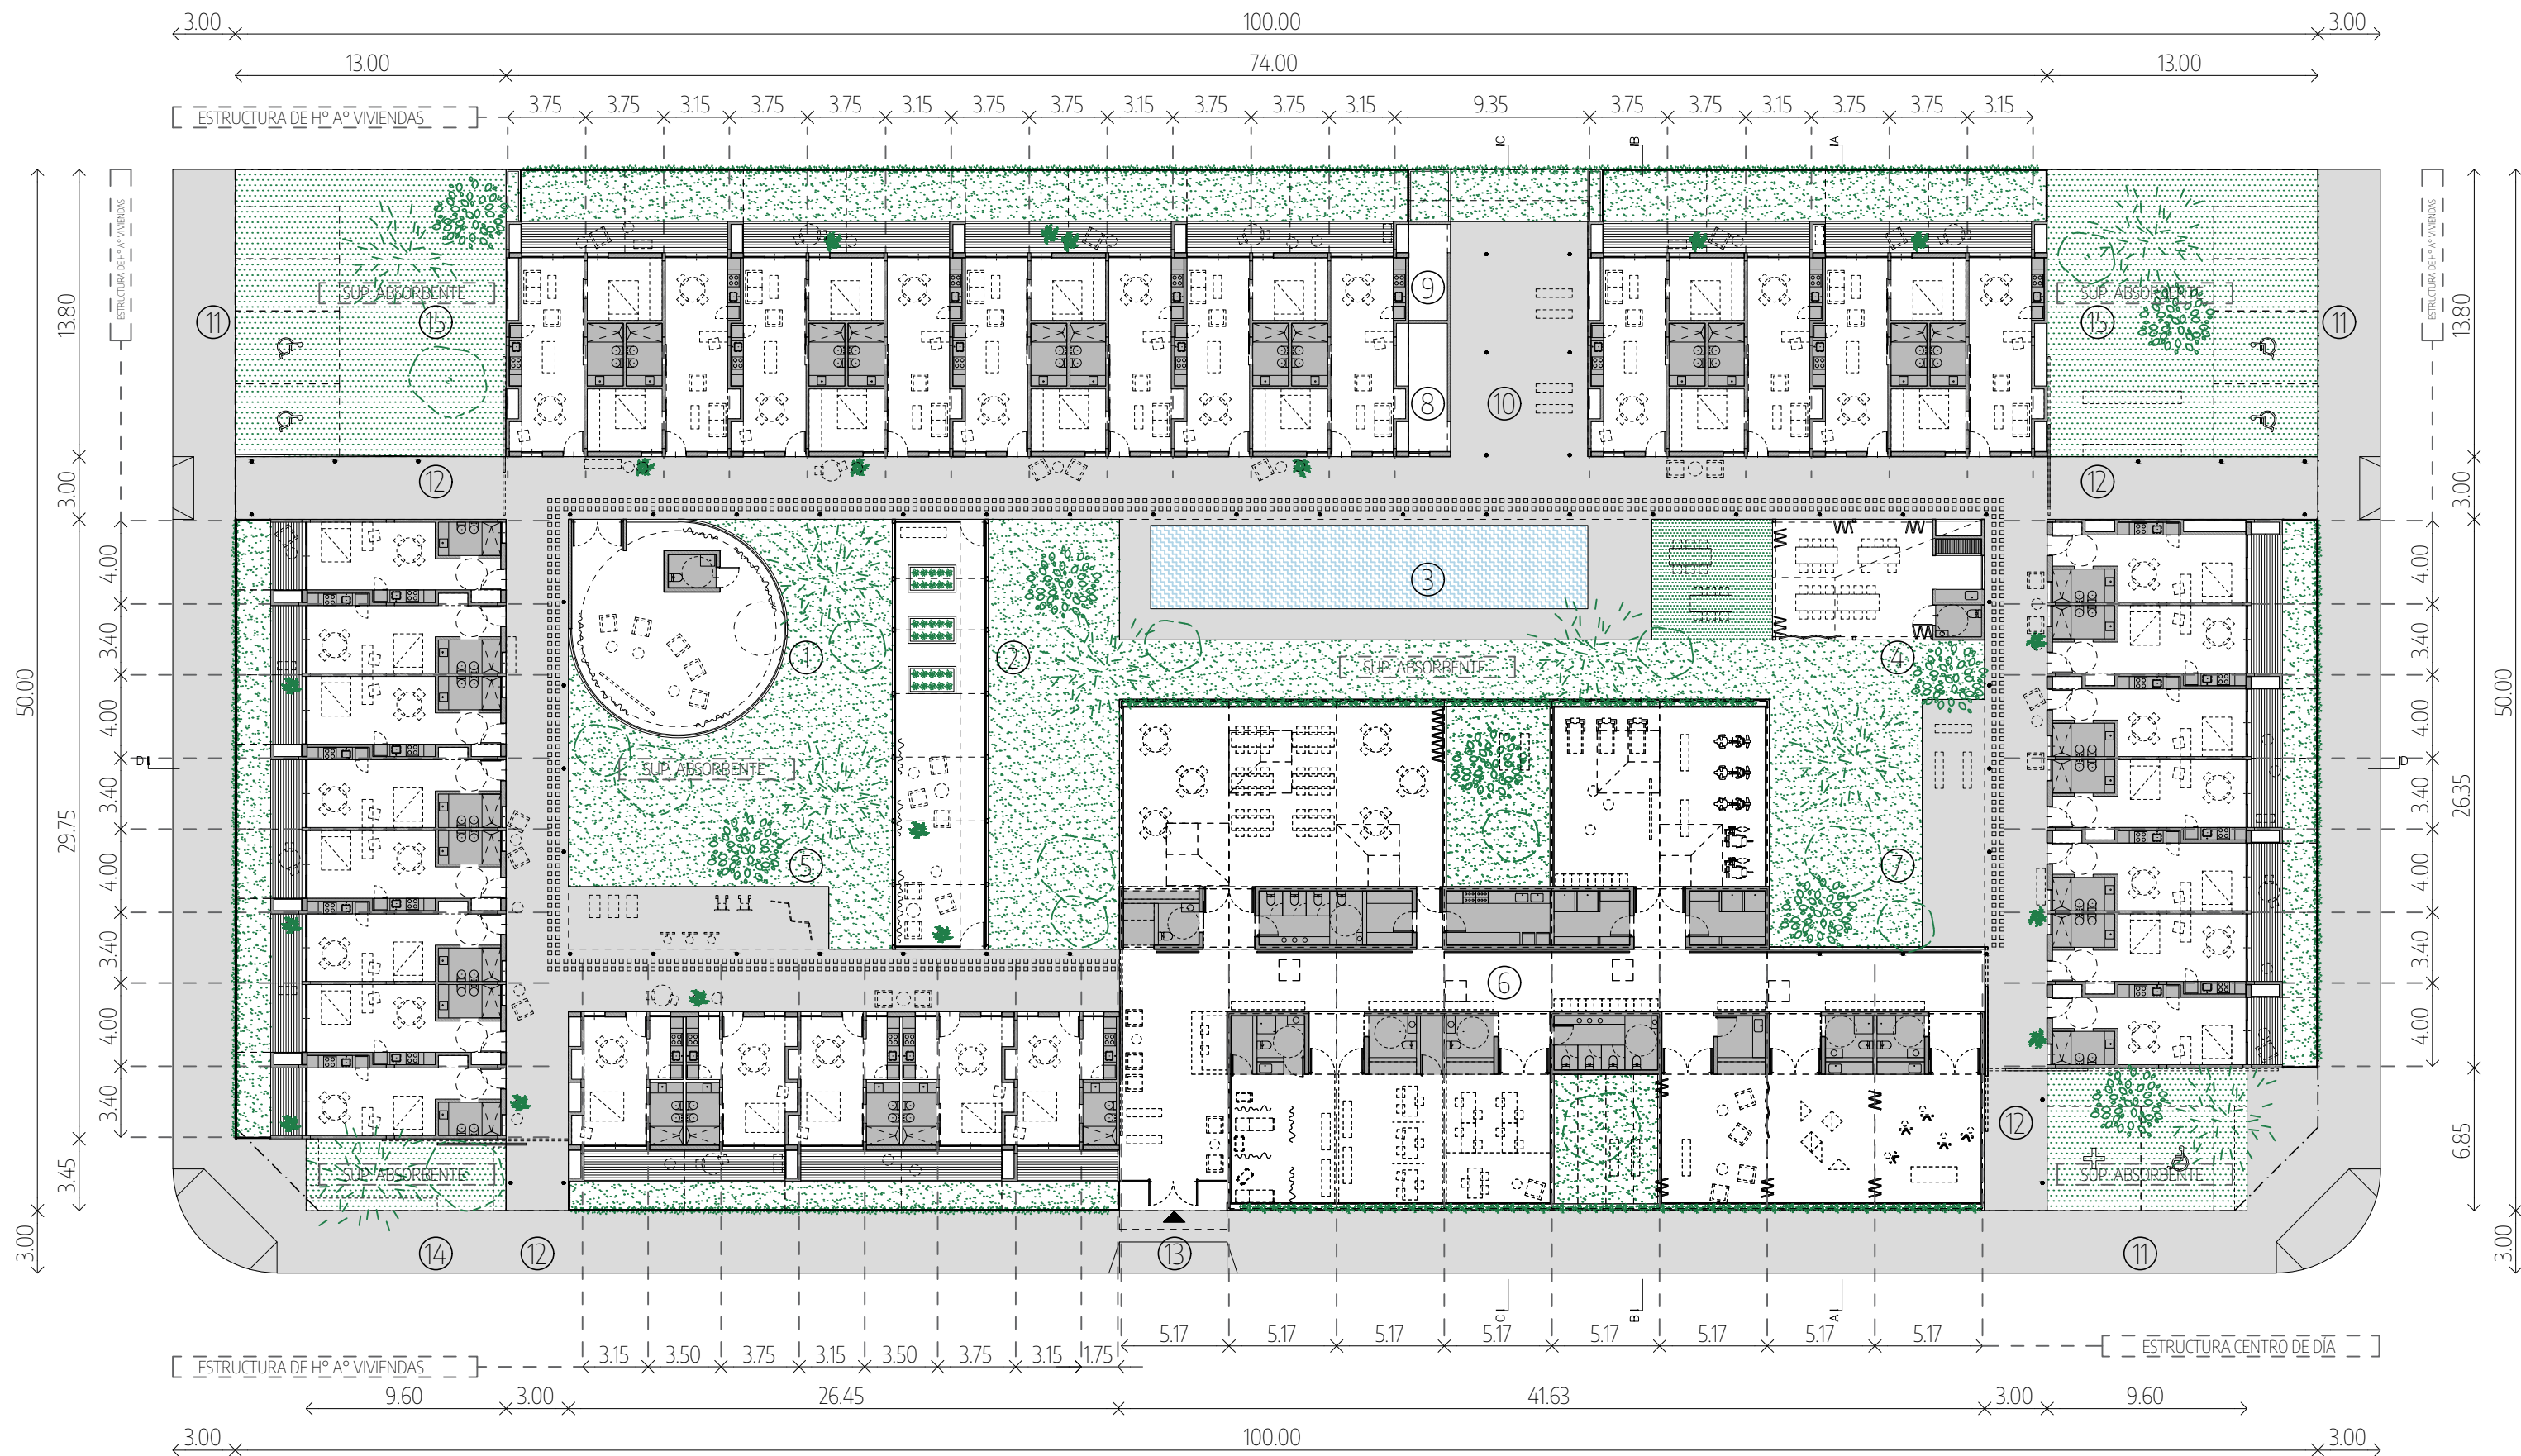


- | | | | |
|-------------------------------|-----------------------|----------------------|-------------------------|
| 1 encuentro | 5 posta saludable | 9 lavandería | 13 acceso centro de día |
| 2 jardín de invierno / huerta | 6 centro de día | 10 espacio colectivo | 14 plaza de acceso |
| 3 pileta | 7 encuentro / ajedrez | 11 estacionamientos | |
| 4 parrillas | 8 mantenimiento | 12 acceso viviendas | |

0 1 2 5



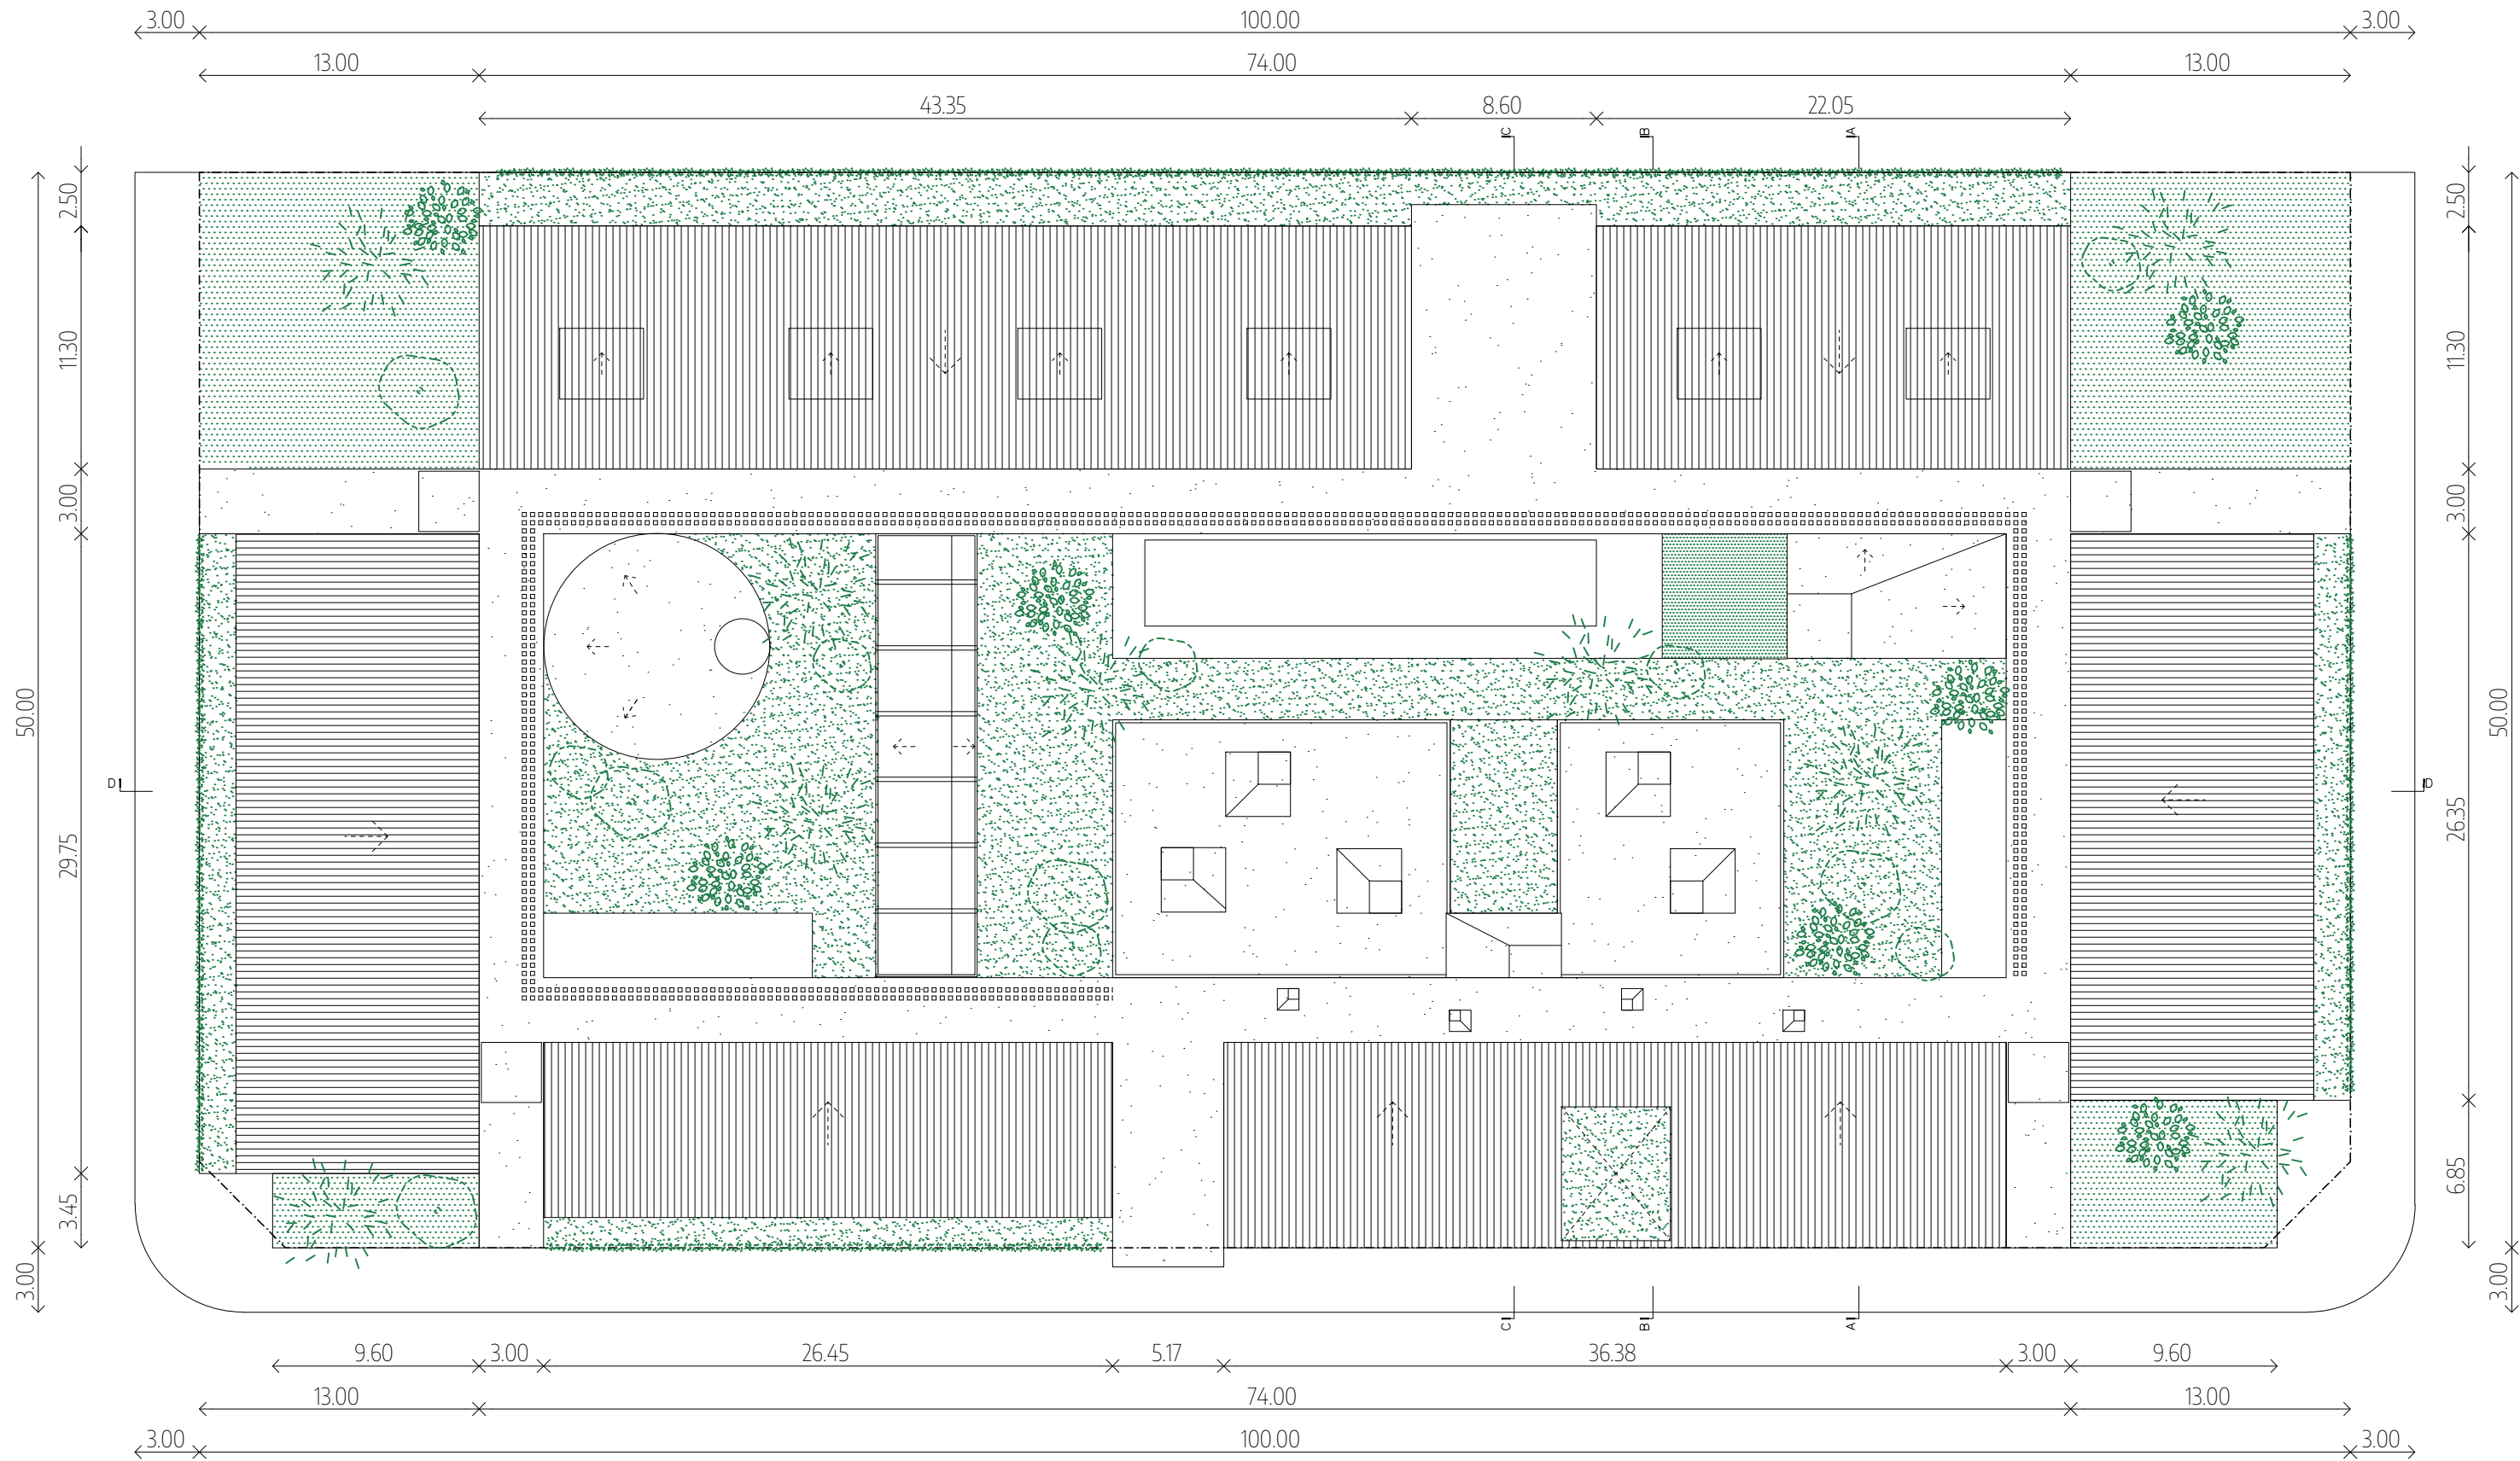


0 1 2 5

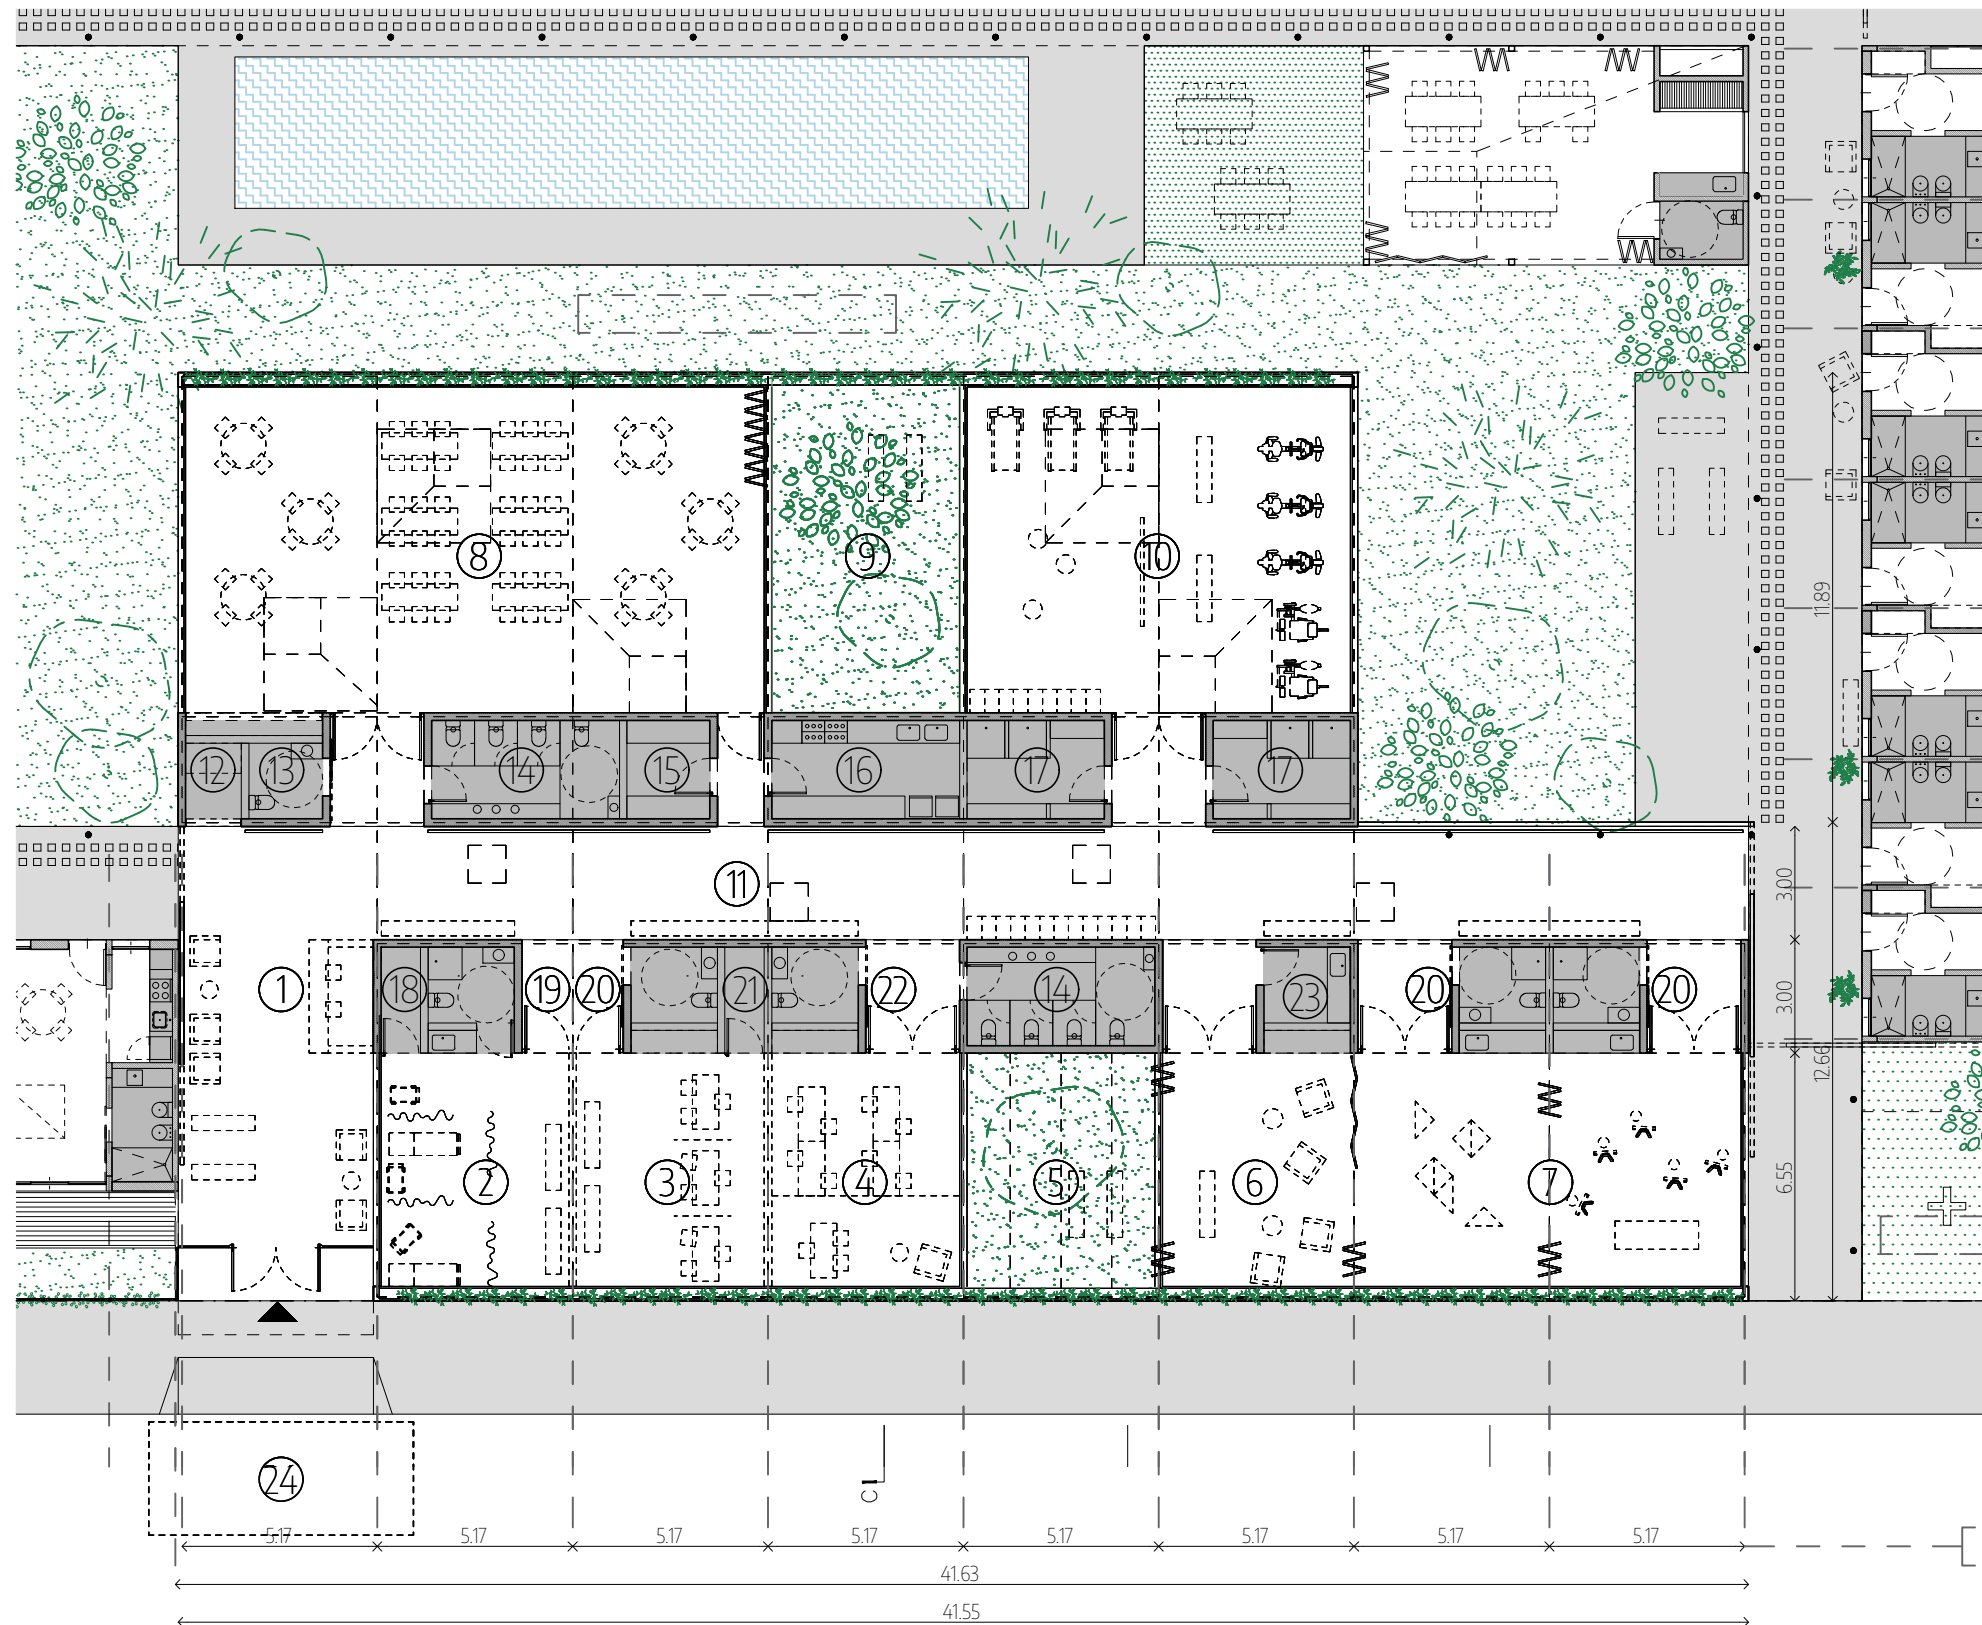


- 1 sala de espera / admisión
- 2 gabinetes / enfermería
- 3 uso profesional
- 4 oficinas
- 5 patio de descanso
- 6 sala de descanso
- 7 aulas / taller
- 8 comedor
- 9 patio
- 10 gimnasio
- 11 circulación
- 12 depósito / limpieza
- 13 baño sala de espera
- 14 baños públicos
- 15 despensa
- 16 cocina
- 17 duchas / vestuario
- 18 residuos patogénicos
- 19 baño / office de enfermería
- 20 baños personal
- 21 depósito
- 22 baño director
- 23 office de personal
- 24 estacionamiento reservado

[ESTRUCTURA CENTRO DE DÍA]


0 1 2 5

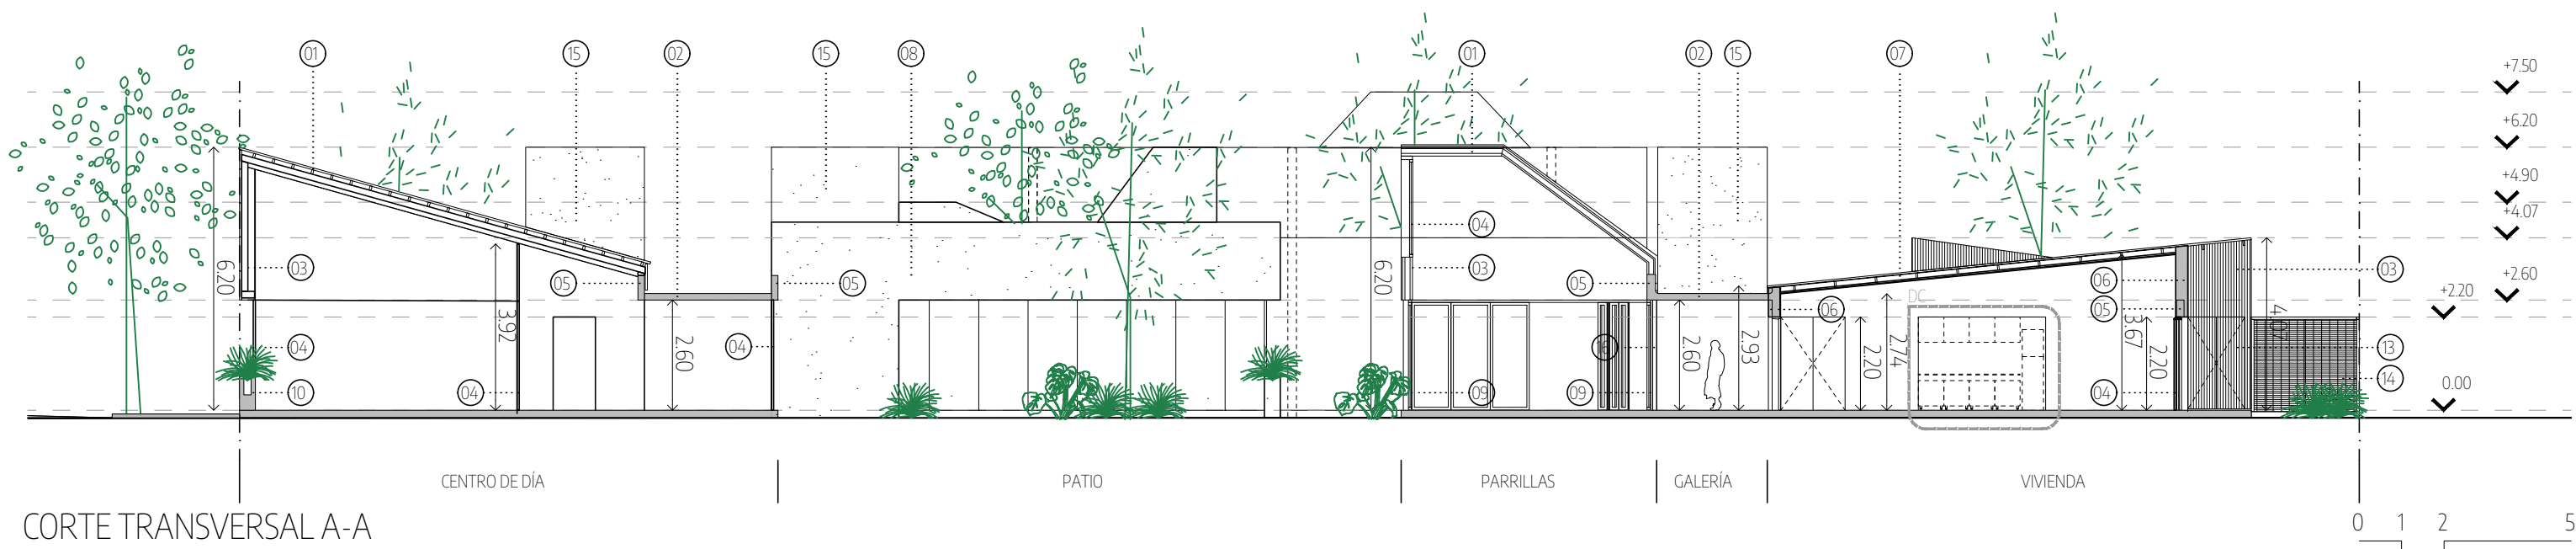

REFERENCIAS	
01	cubierta: chapa galvanizada ondulada prepintada, estructura de perfiles galvanizados, aislación térmica y revestimiento interior
02	galería: losa de hºaº visto / esp.: 5 cm
03	envolvente: chapa galvanizada ondulada prepintada, estructura de perfiles galvanizados, aislación térmica y placa de yeso
04	carpintería de aluminio
05	viga de hºaº
06	envolvente: mampostería de 18 cm, perfiles galvanizados, aislación térmica y placa de yeso
07	cubierta viviendas: chapa galvanizada ondulada prepintada, estructura de perfiles galvanizados, aislación térmica y placa de yeso
08	hºaº visto
09	carpintería de aluminio plegadiza
10	macetero de hºaº visto / h: 0,80m
11	cubierta: losa de hºaº
12	tabique interior de mampostería
13	puertas de chapa ondulada y estructura metálica
14	cerramiento de jardín: estructura metálica + entramado modular de acero galvanizado
15	tanque de reserva elevado
16	columna metálica

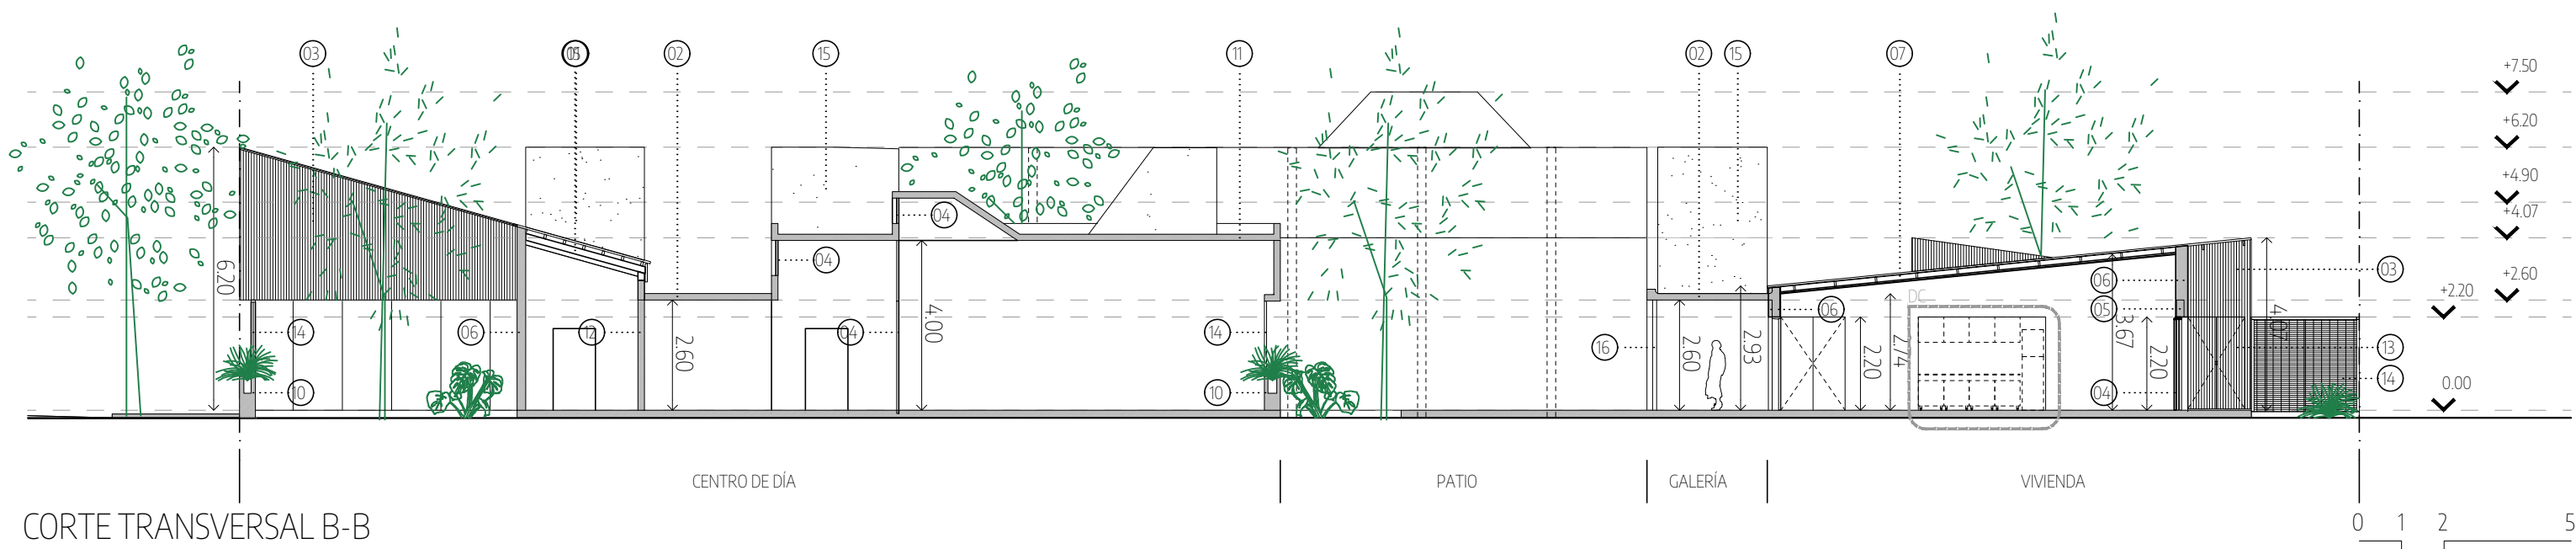


REFERENCIAS	
01	cubierta: chapa galvanizada ondulada prepintada, estructura de perfiles galvanizados, aislación térmica y revestimiento interior
02	galería: losa de hºaº visto / esp.: 5 cm
03	envolvente: chapa galvanizada ondulada prepintada, estructura de perfiles galvanizados, aislación térmica y placa de yeso
04	carpintería de aluminio
05	viga de hºaº
06	envolvente: mampostería de 18 cm, perfiles galvanizados, aislación térmica y placa de yeso
07	cubierta viviendas: chapa galvanizada ondulada prepintada, estructura de perfiles galvanizados, aislación térmica y placa de yeso
08	hºaº visto
09	carpintería de aluminio plegadiza
10	macetero de hºaº visto / h: 0,80m
11	cubierta: losa de hºaº
12	tabique interior de mampostería
13	puertas de chapa ondulada y estructura metálica
14	cerramiento de jardín: estructura metálica + entramado modular de acero galvanizado
15	tanque de reserva elevado
16	columna metálica

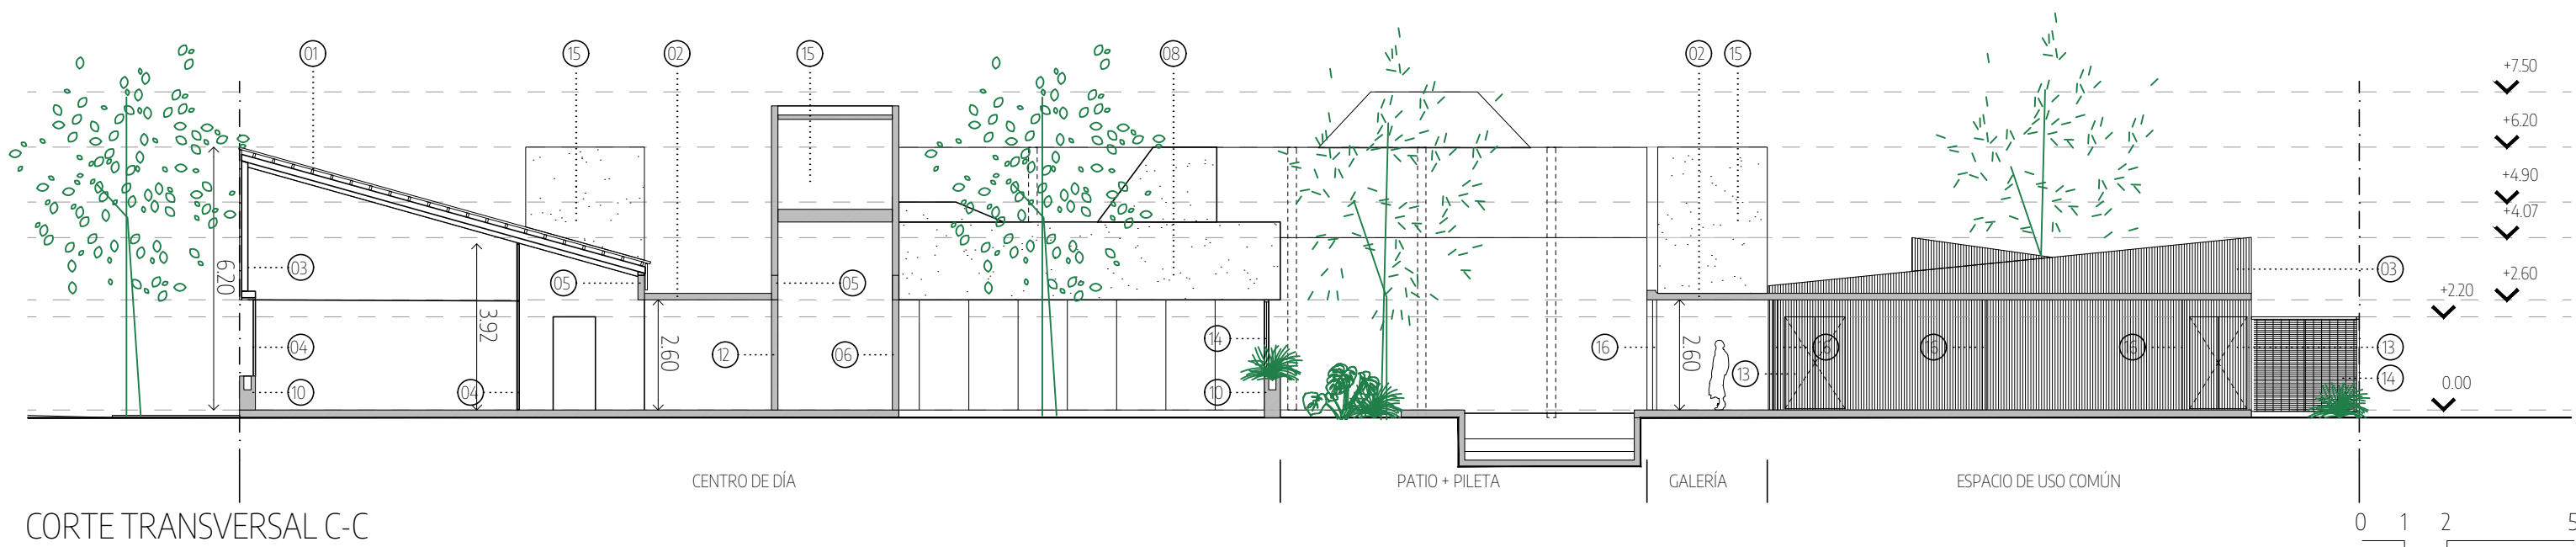


REFERENCIAS

01	cubierta: chapa galvanizada ondulada prepintada, estructura de perfiles galvanizados, aislación térmica y revestimiento interior
02	galería: losa de hºaº visto / esp.: 5 cm
03	envolvente: chapa galvanizada ondulada prepintada, estructura de perfiles galvanizados, aislación térmica y placa de yeso
04	carpintería de aluminio
05	viga de hºaº
06	envolvente: mampostería de 18 cm, perfiles galvanizados, aislación térmica y placa de yeso
07	cubierta viviendas: chapa galvanizada ondulada prepintada, estructura de perfiles galvanizados, aislación térmica y placa de yeso
08	hºaº visto
09	carpintería de aluminio plegadiza
10	macetero de hºaº visto / h: 0,80m
11	cubierta: losa de hºaº
12	tabique interior de mampostería
13	puertas de chapa ondulada y estructura metálica
14	cerramiento de jardín: estructura metálica + entramado modular de acero galvanizado
15	tanque de reserva elevado
16	columna metálica

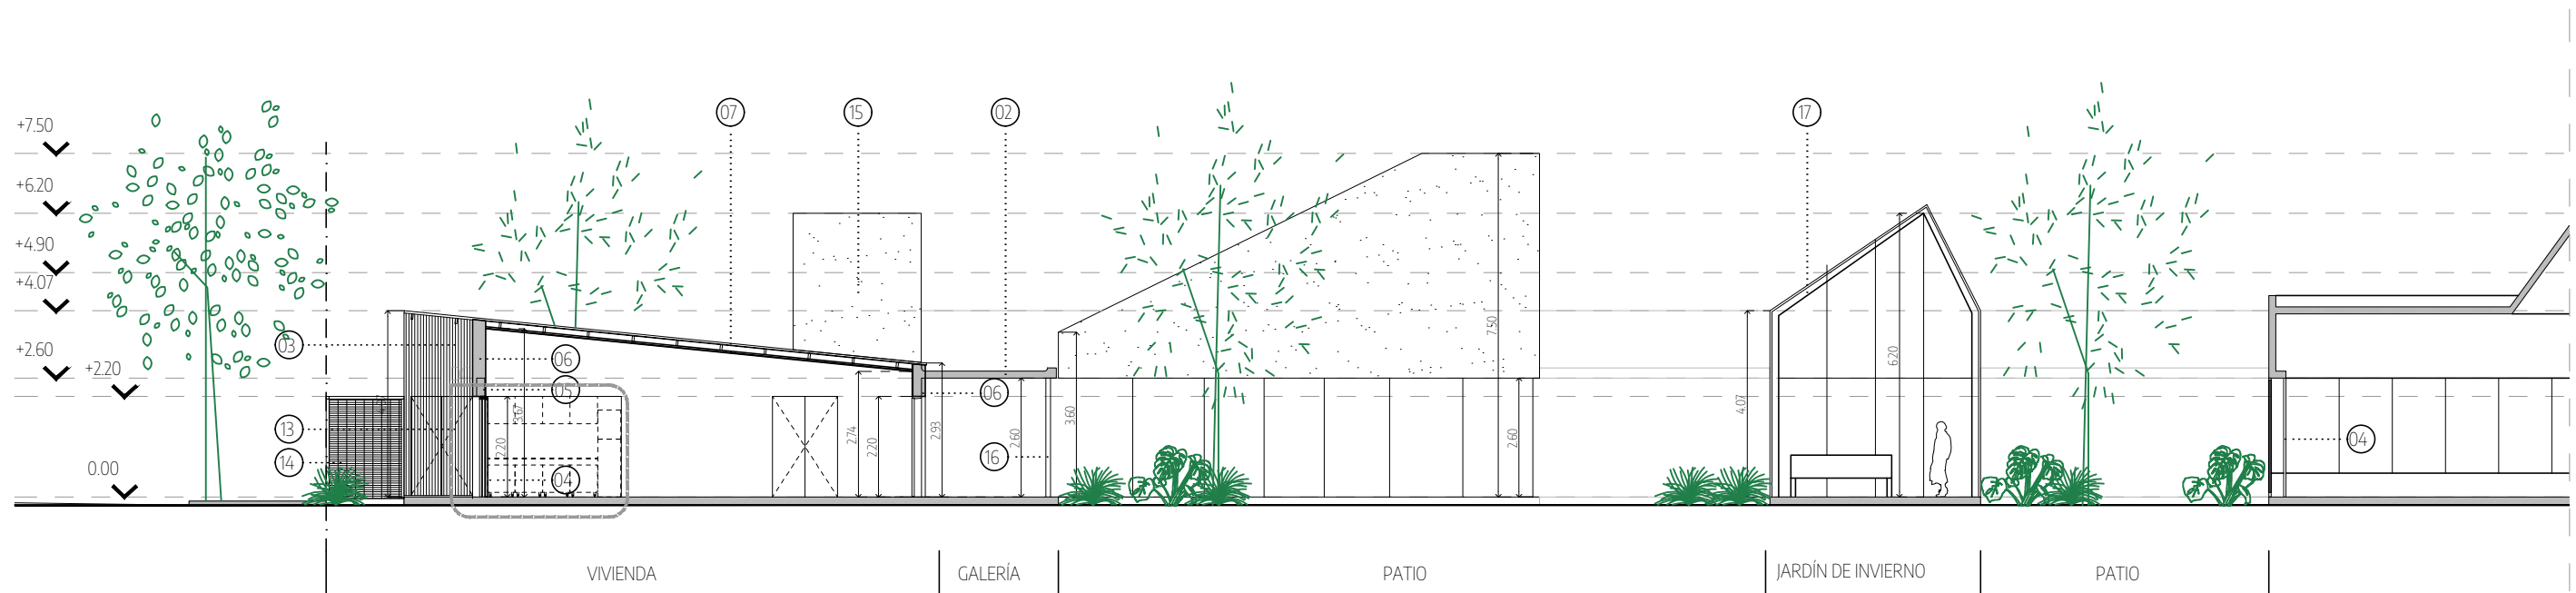

CORTE LONGITUDINAL D-D


A | B

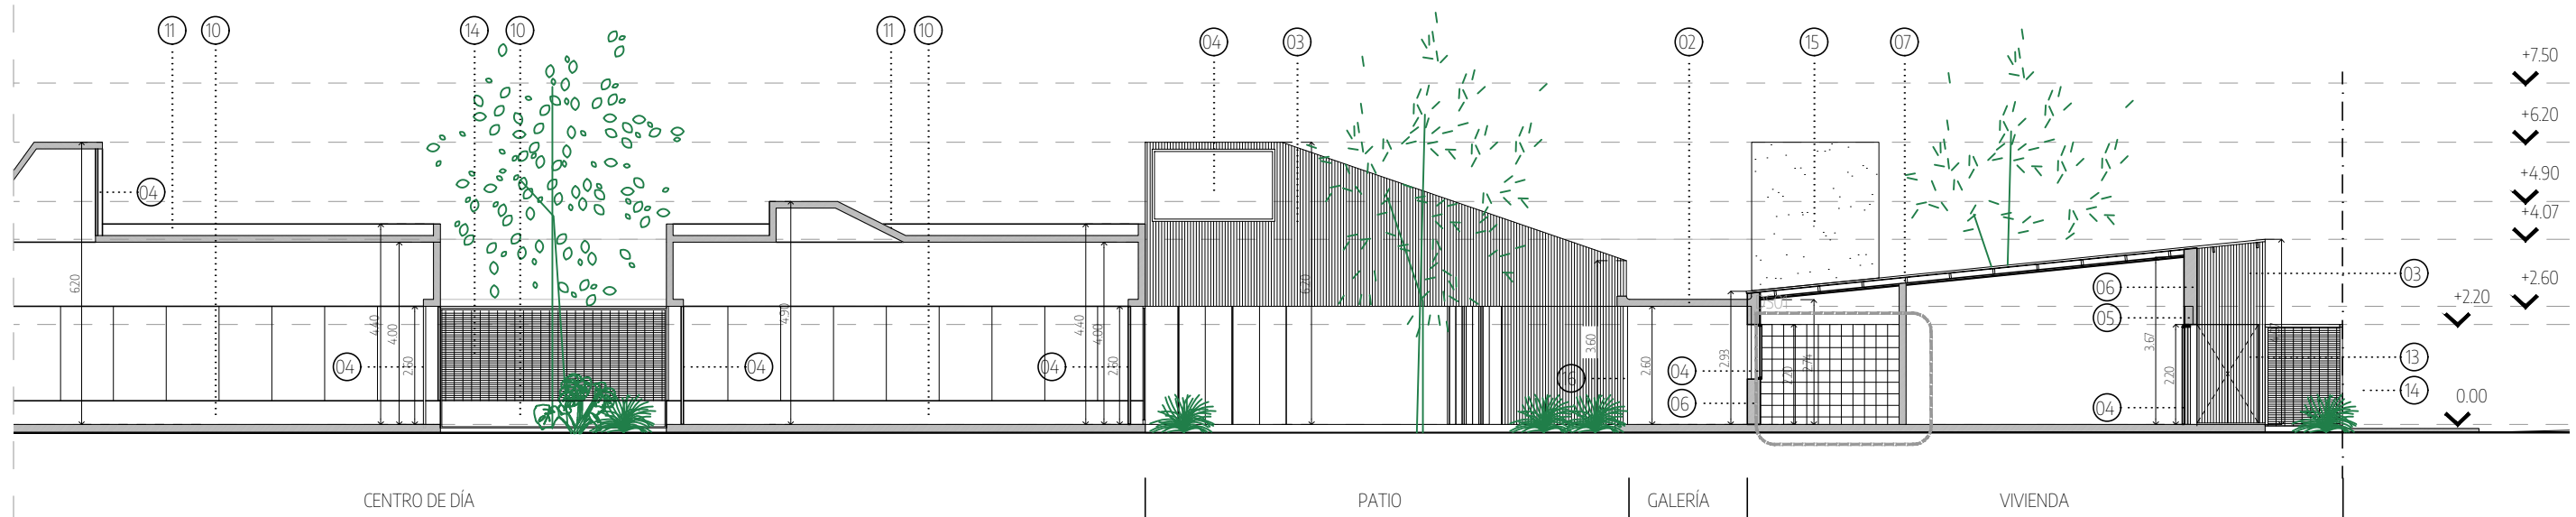


A | B

REFERENCIAS


- 01 cubierta: chapa galvanizada ondulada prepintada, estructura de perfiles galvanizados, aislación térmica y revestimiento interior
- 02 galería: losa de hºaº visto / esp.: 5 cm
- 03 envoltente: chapa galvanizada ondulada prepintada, estructura de perfiles galvanizados, aislación térmica y placa de yeso
- 04 carpintería de aluminio
- 05 viga de hºaº
- 06 envoltente: mampostería de 18 cm, perfiles galvanizados, aislación térmica y placa de yeso
- 07 cubierta viviendas: chapa galvanizada ondulada prepintada, estructura de perfiles galvanizados, aislación térmica y placa de yeso
- 08 hºaº visto
- 09 carpintería de aluminio plegadiza
- 10 macetero de hºaº visto / h: 0,80m
- 11 cubierta: losa de hºaº
- 12 tabique interior de mampostería
- 13 puertas de chapa ondulada y estructura metálica
- 14 cerramiento de jardín: estructura metálica + entramado modular de acero galvanizado
- 15 tanque de reserva elevado
- 16 columna metálica
- 17 estructura de acero galvanizado + revestimiento transparente reforzado

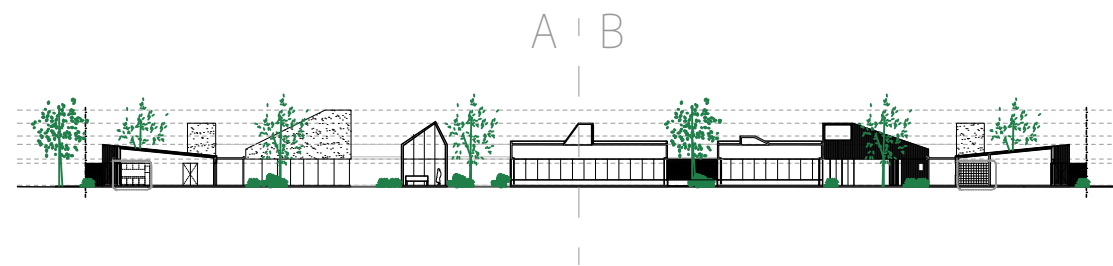

A | B

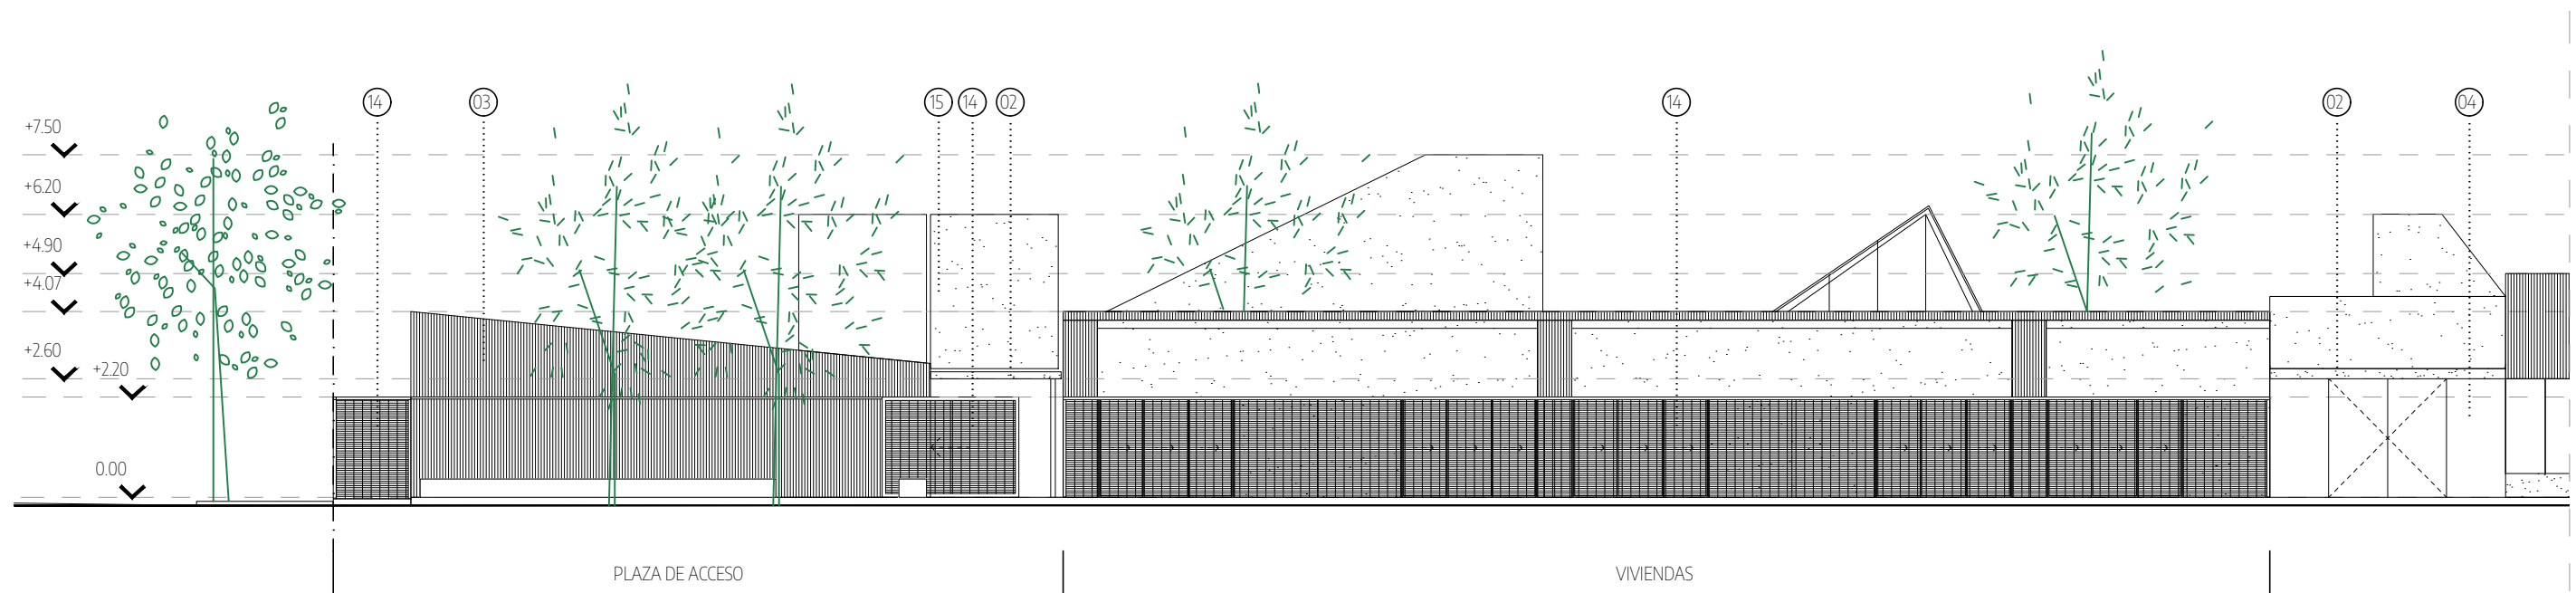


VISTA A | B

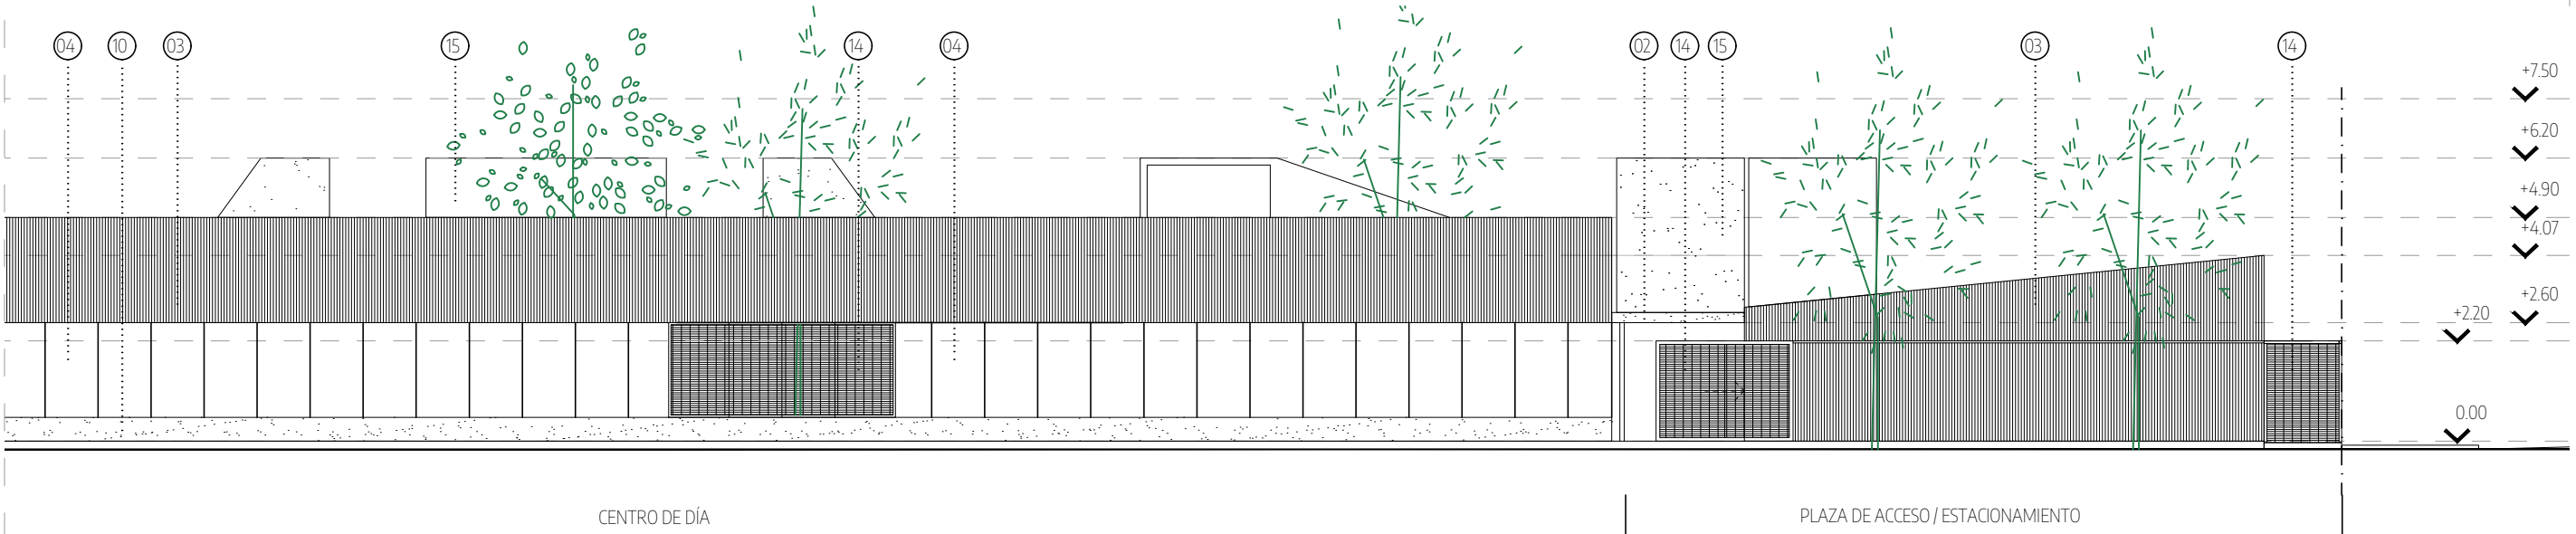


A | B

REFERENCIAS

- 01 cubierta: chapa galvanizada ondulada prepintada, estructura de perfiles galvanizados, aislación térmica y revestimiento interior
- 02 galería: losa de hºaº visto / esp.: 5 cm
- 03 envoltente: chapa galvanizada ondulada prepintada, estructura de perfiles galvanizados, aislación térmica y placa de yeso
- 04 carpintería de aluminio
- 05 viga de hºaº
- 06 envoltente: mampostería de 18 cm, perfiles galvanizados, aislación térmica y placa de yeso
- 07 cubierta viviendas: chapa galvanizada ondulada prepintada, estructura de perfiles galvanizados, aislación térmica y placa de yeso
- 08 hºaº visto
- 09 carpintería de aluminio plegadiza
- 10 macetero de hºaº visto / h: 0,80m
- 11 cubierta: losa de hºaº
- 12 tabique interior de mampostería
- 13 puertas de chapa ondulada y estructura metálica
- 14 cerramiento de jardín: estructura metálica + entramado modular de acero galvanizado
- 15 tanque de reserva elevado
- 16 columna metálica
- 17 estructura de acero galvanizado + revestimiento transparente reforzado

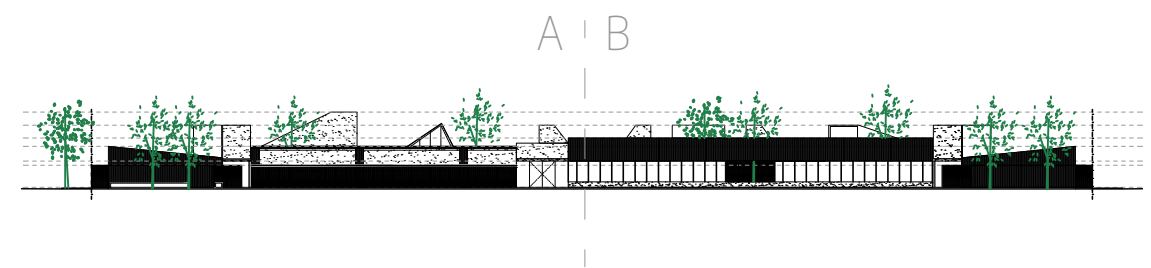


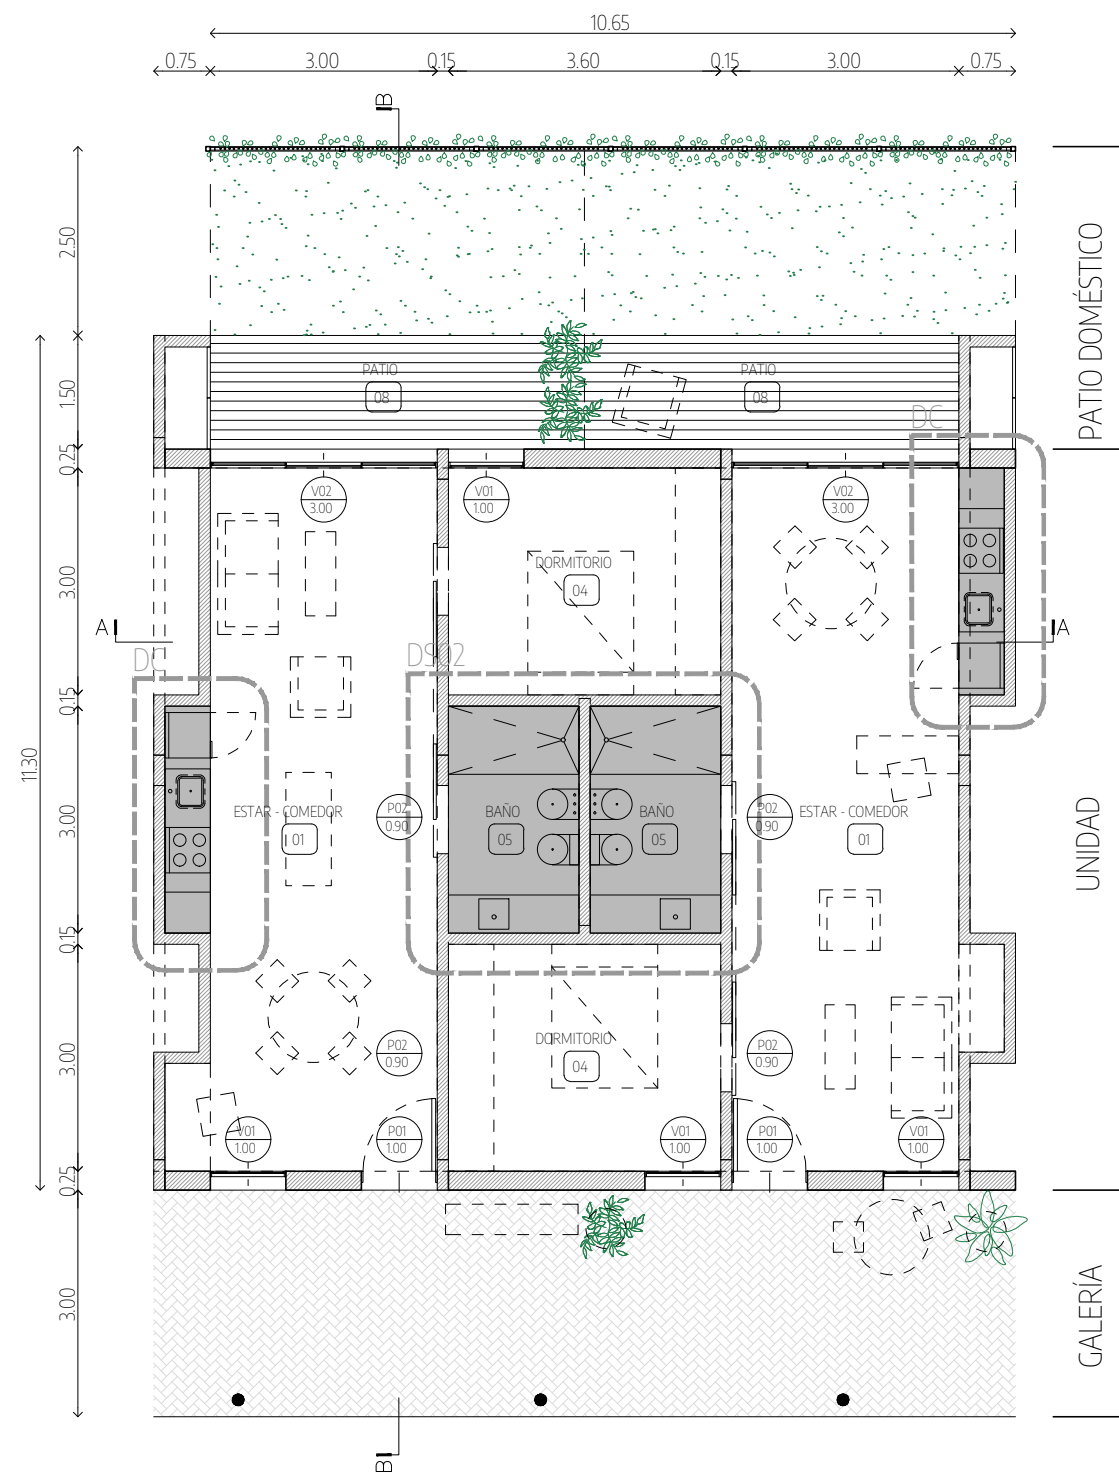


2 AMBIENTES

sup. cubierta / 52.20 m²
 sup. semicubierta / 7.98 m²


SUP. TOTAL / 56.19 m²

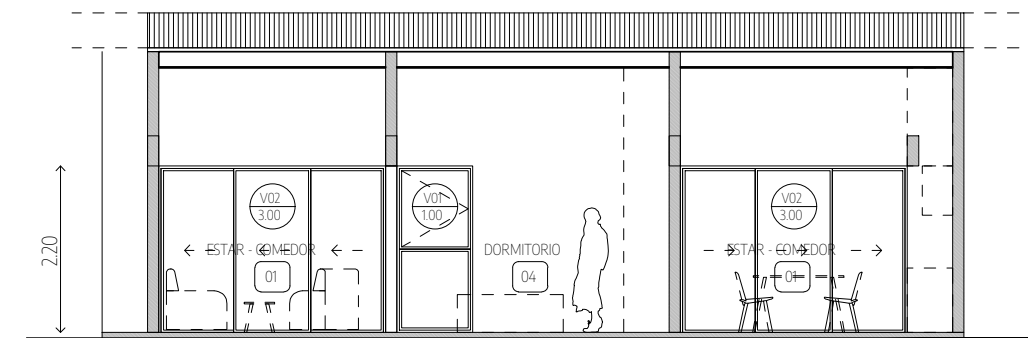

CORTE A-A

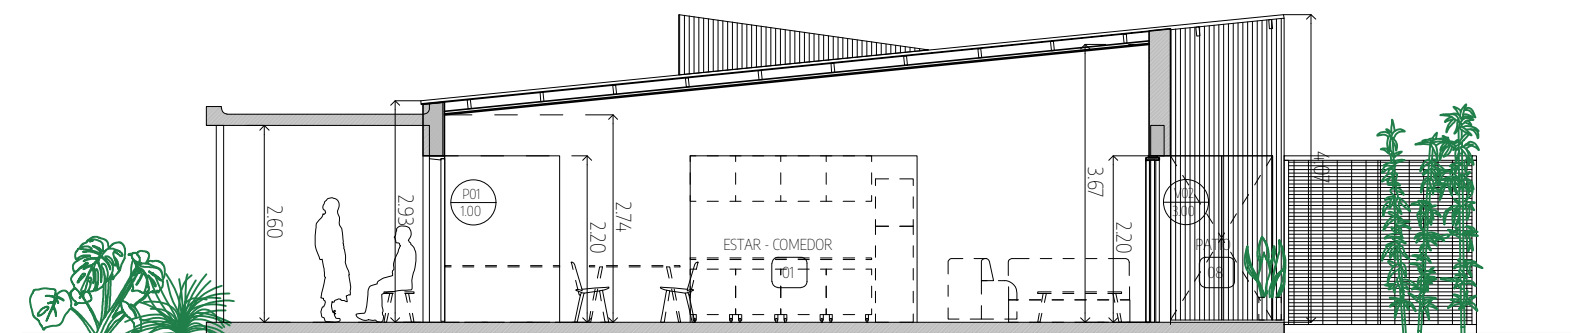


CORTE B-B

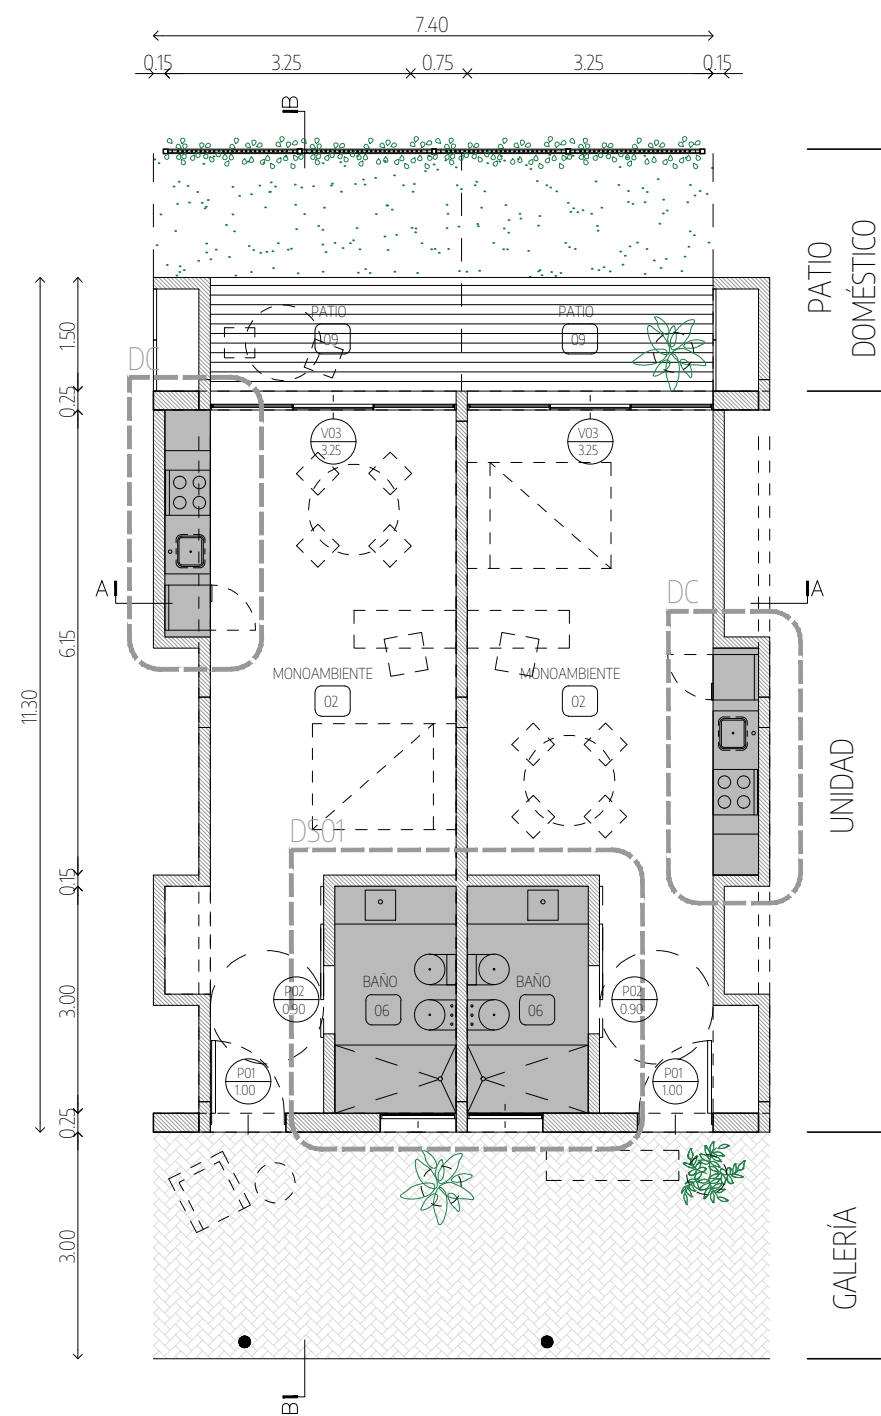


1 AMBIENTE A

sup. cubierta / 36.26 m²
sup. semicubierta / 5.55 m²


SUP. TOTAL / 39.04 m²

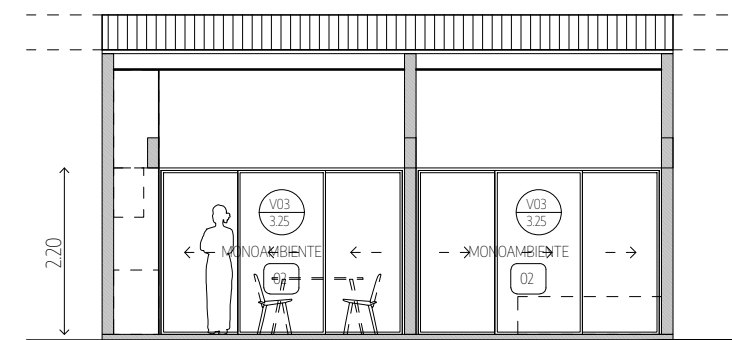

CORTE A-A

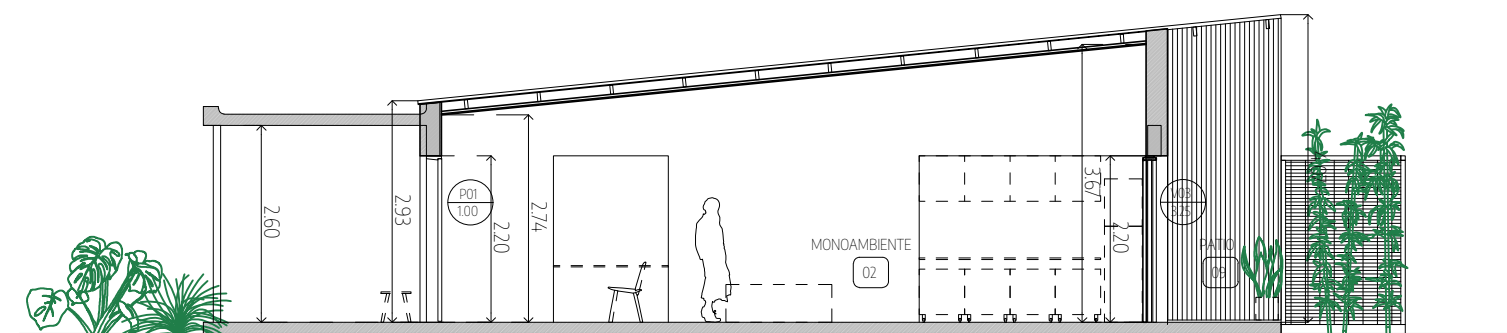


CORTE B-B

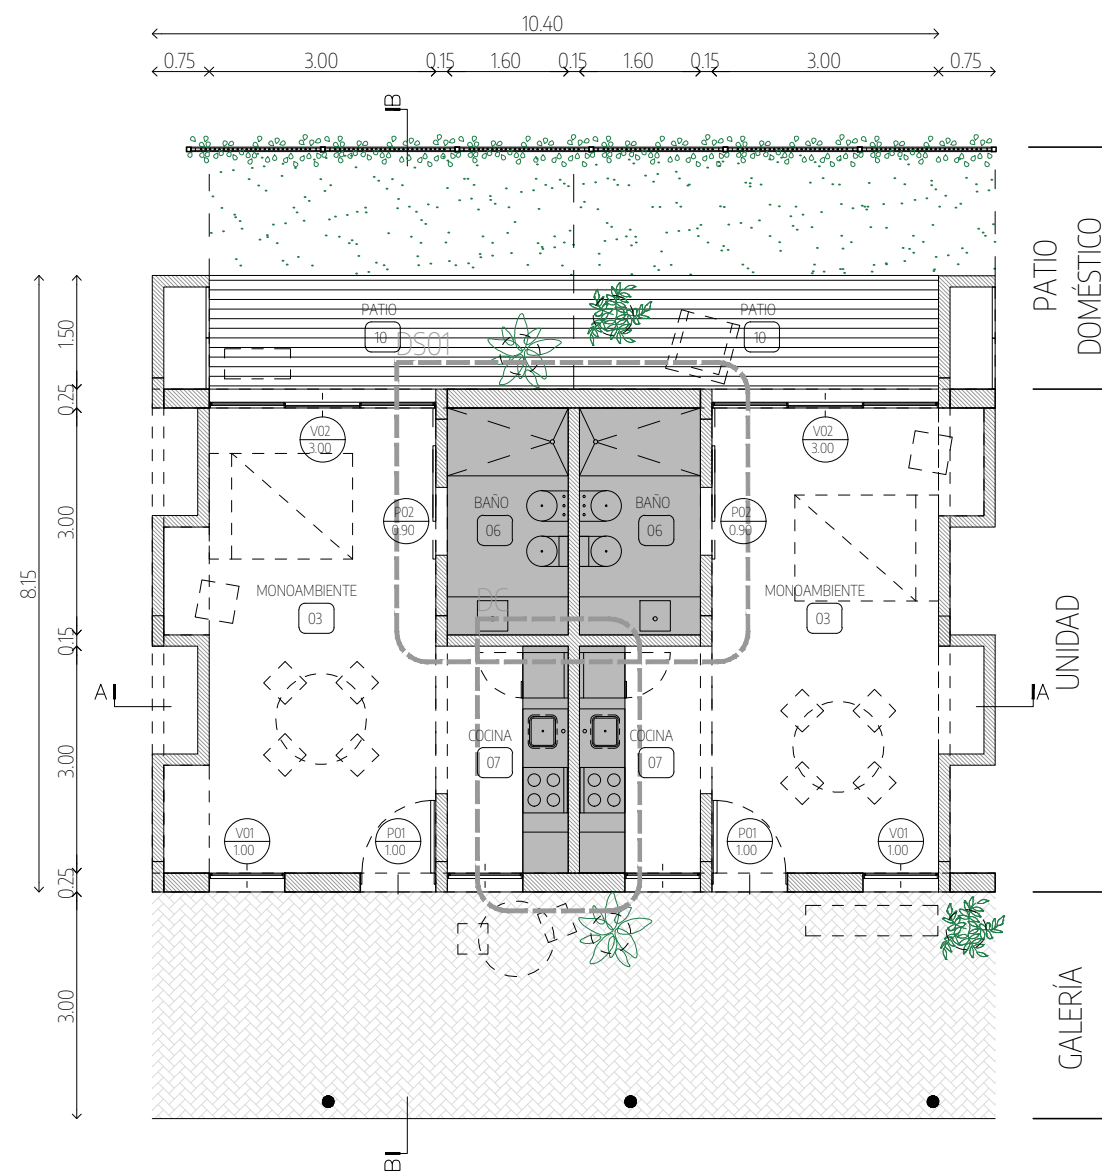


1 AMBIENTE B

sup. cubierta / 34.58 m²
 sup. semicubierta / 7.81 m²


SUP. TOTAL / 38.49 m²

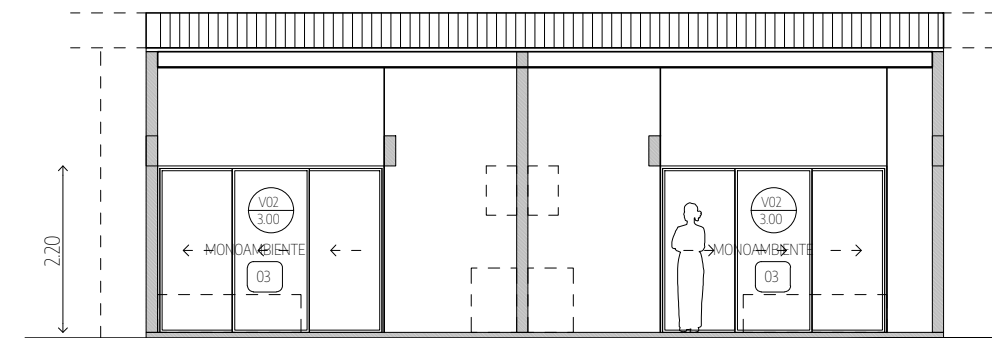



CORTE A-A

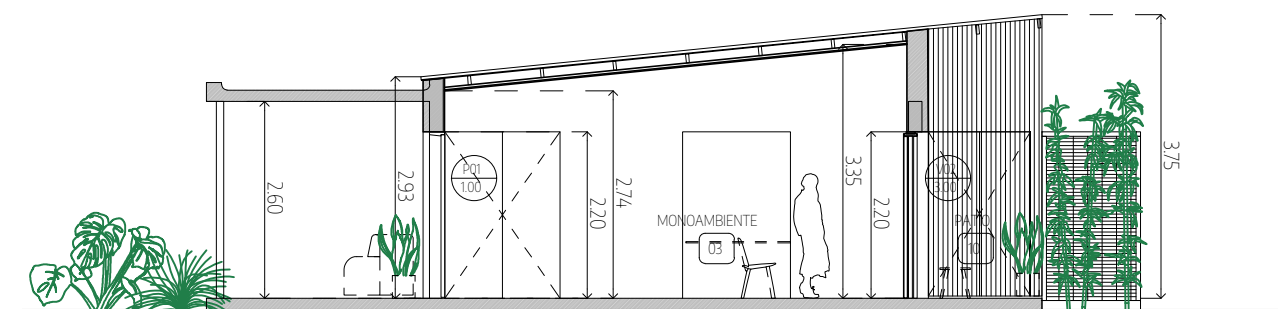


CORTE B-B


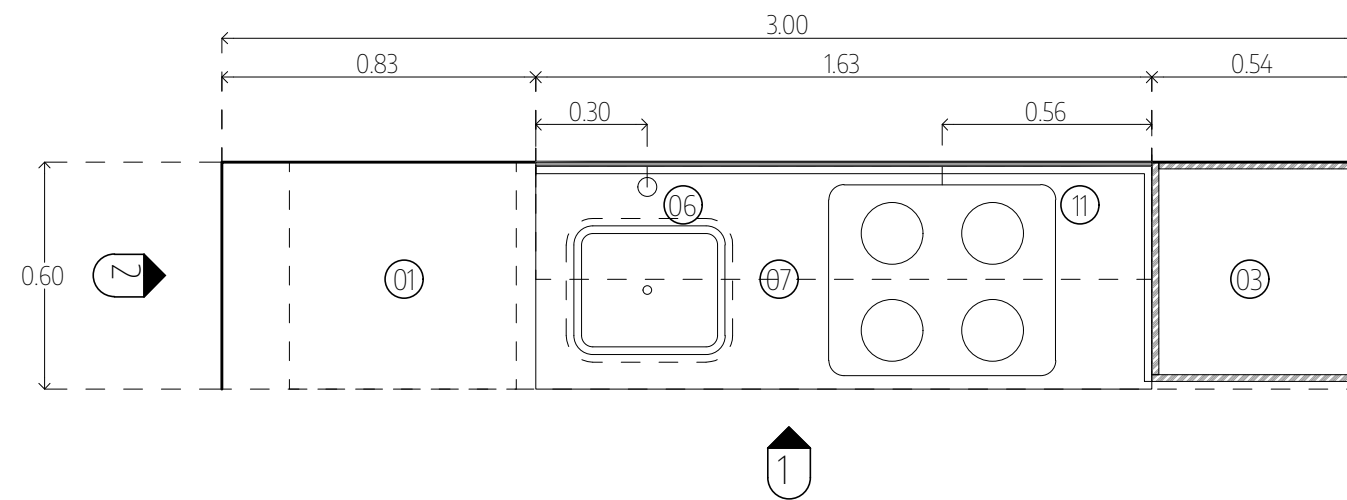



- 01 espacio para heladera
- 02 alacena colgante
- 03 mueble vertical con horno de embutir
- 04 horno
- 05 revestimiento cerámico 20x20cm
- 06 pileta de a° i° + grifería monocomando
- 07 mesada de a° i° con zócalo
- 08 frente para mesada en posición alta
- 09 bajomesada extraíble con ruedas con puerta
- 10 bajomesada extraíble con ruedas con cajones
- 11 anafe sobre mesada
- 12 estructura metálica 30x30mm

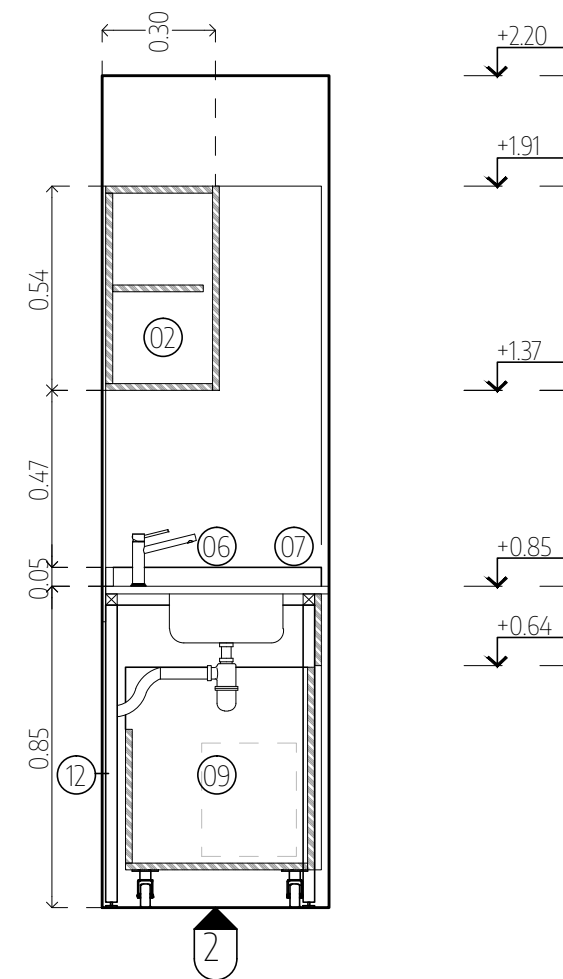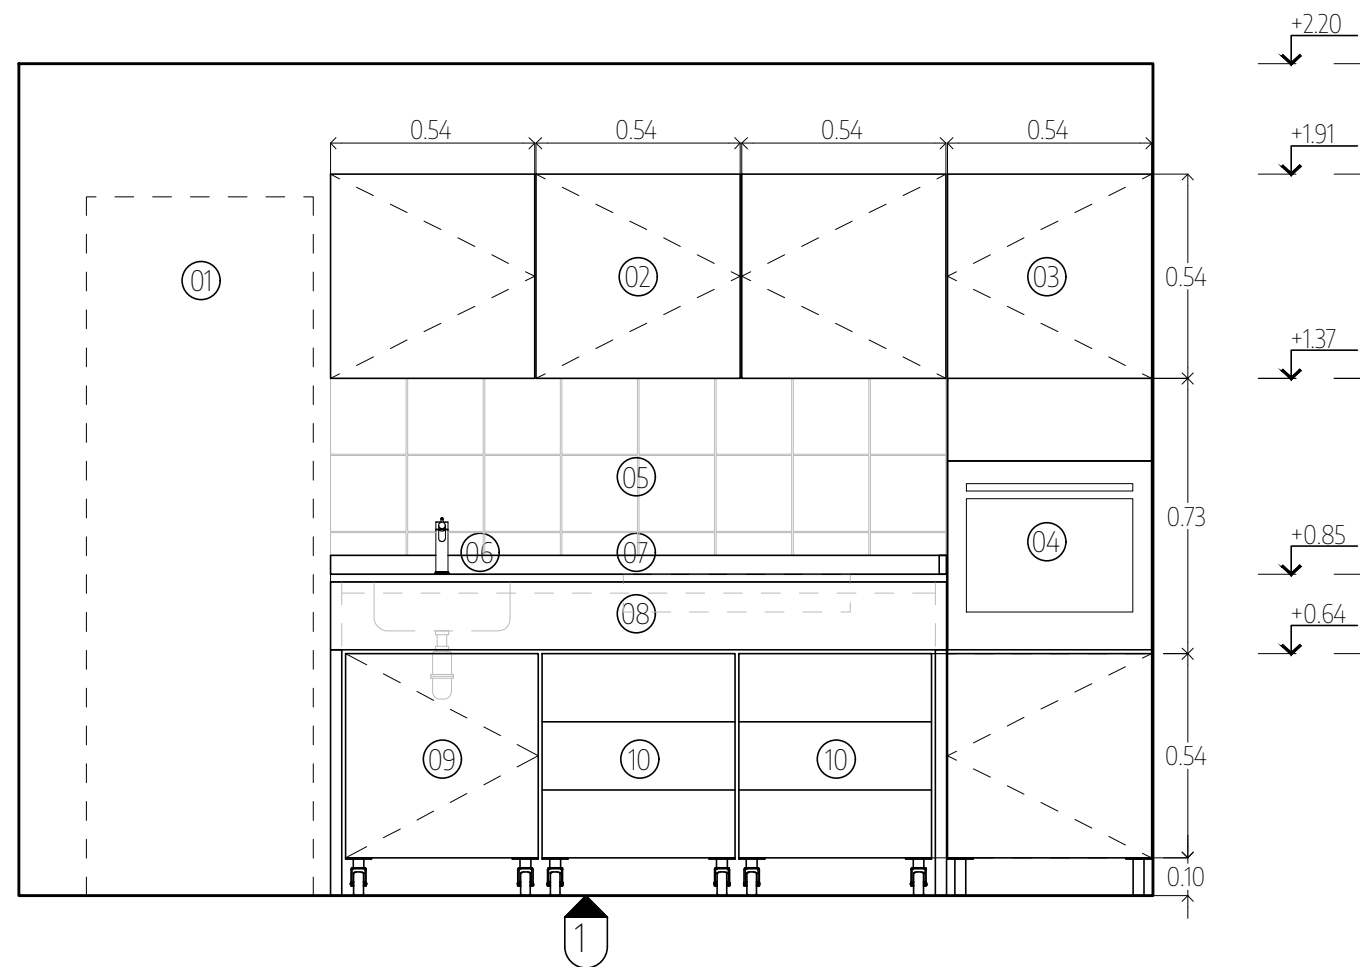




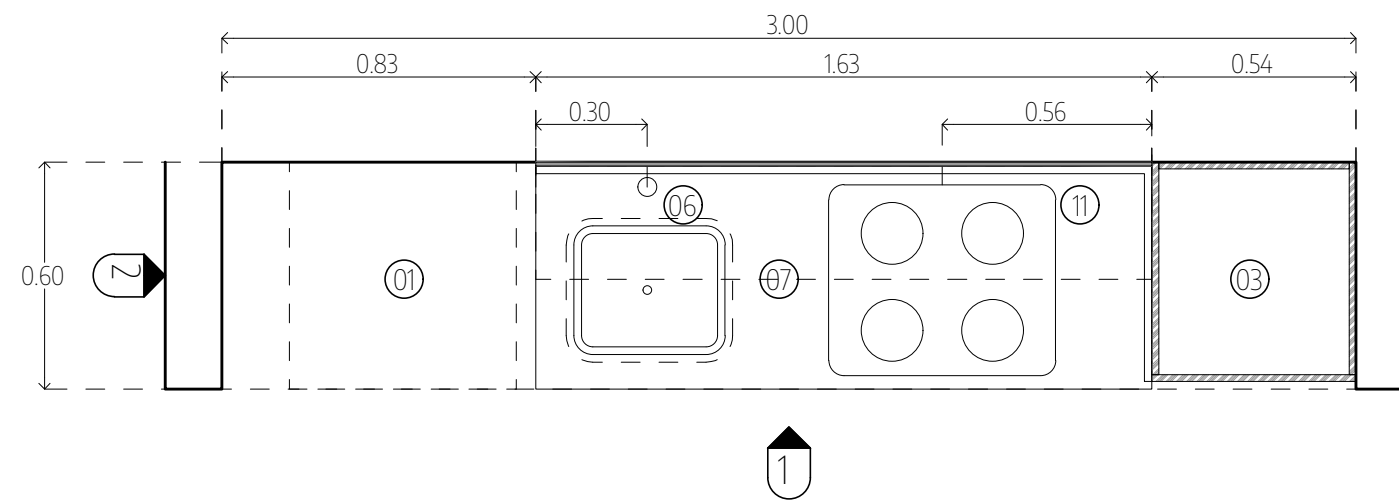



- 01 espacio para heladera
- 02 alacena colgante
- 03 mueble vertical con horno de embutir
- 04 horno
- 05 revestimiento cerámico 20x20cm
- 06 pileta de a° i° + grifería monocomando
- 07 mesada de a° i° con zócalo
- 08 frente para mesada en posición alta
- 09 bajomesada extraíble con ruedas con puerta
- 10 bajomesada extraíble con ruedas con cajones
- 11 anafe sobre mesada
- 12 estructura metálica 30x30mm

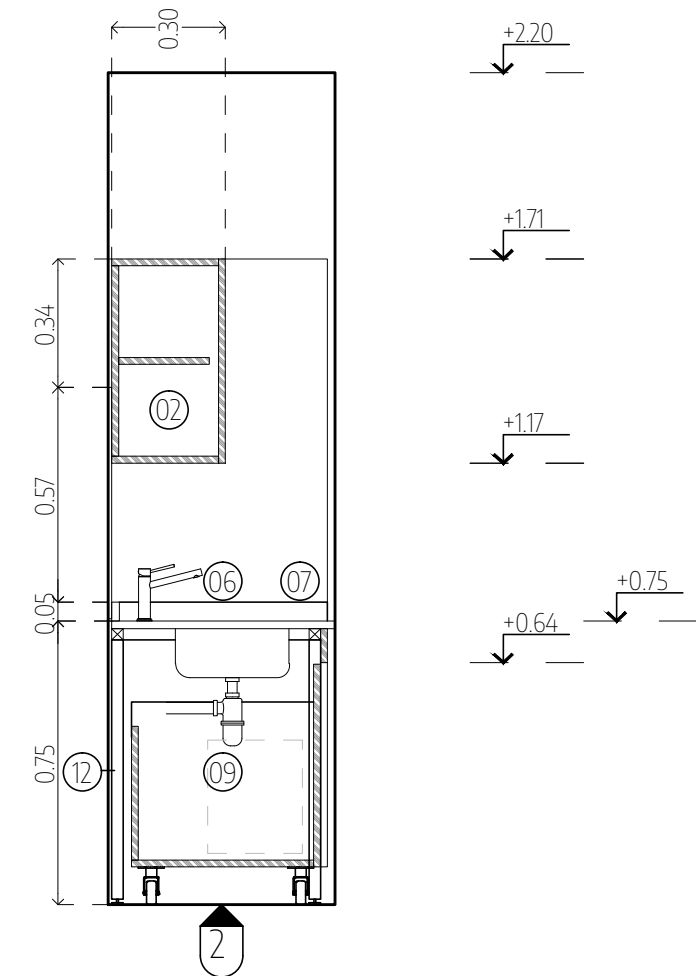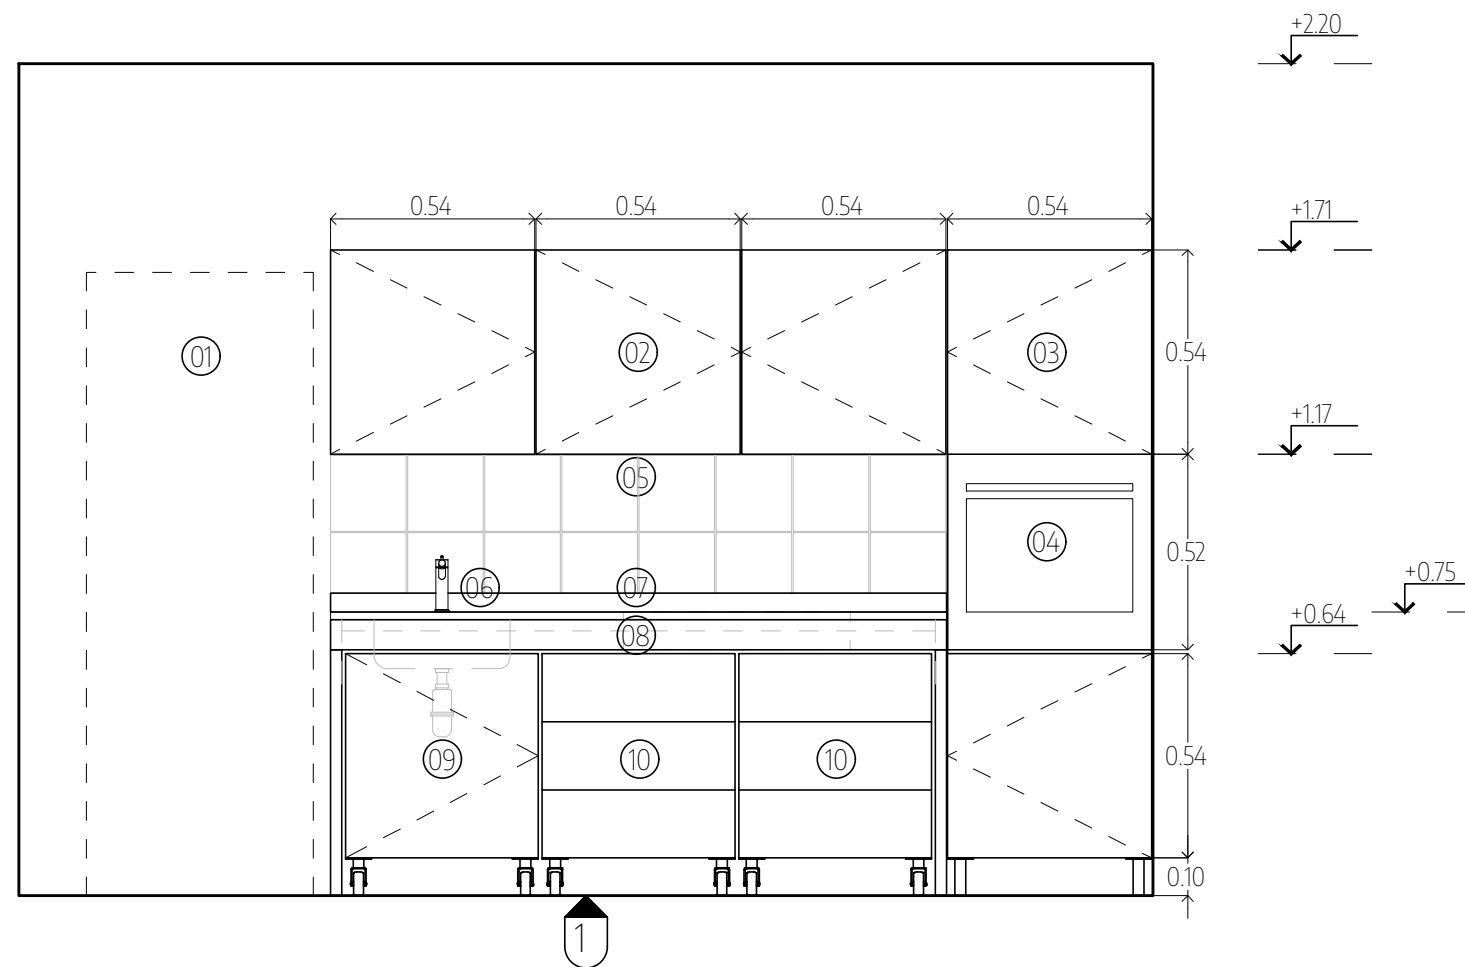




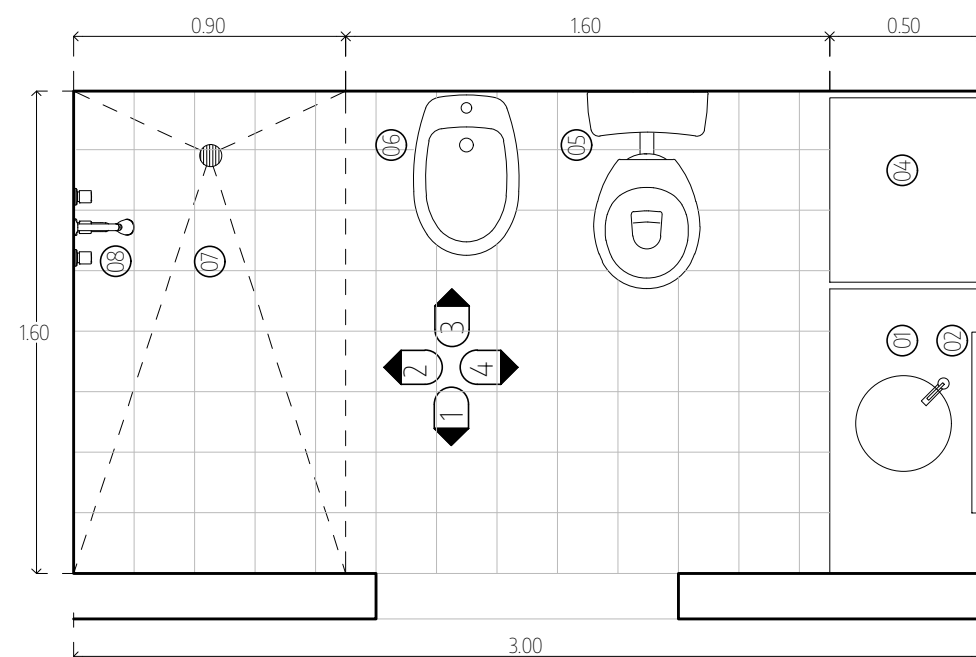



- 01 mesada + lavatorio + grifería
- 02 espejo
- 03 mueble bajomesada
- 04 mueble
- 05 inodoro corto con depósito
- 06 bidet
- 07 espacio de ducha
- 08 duchador

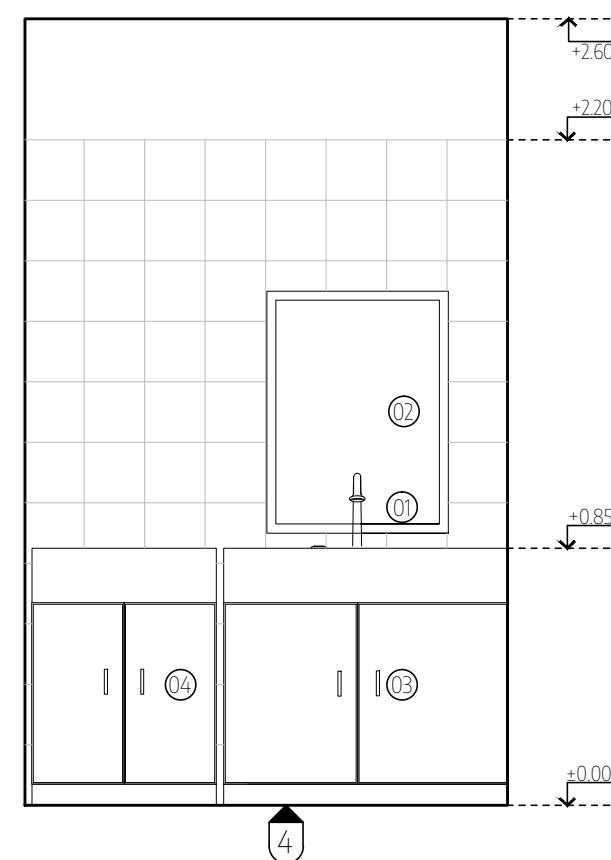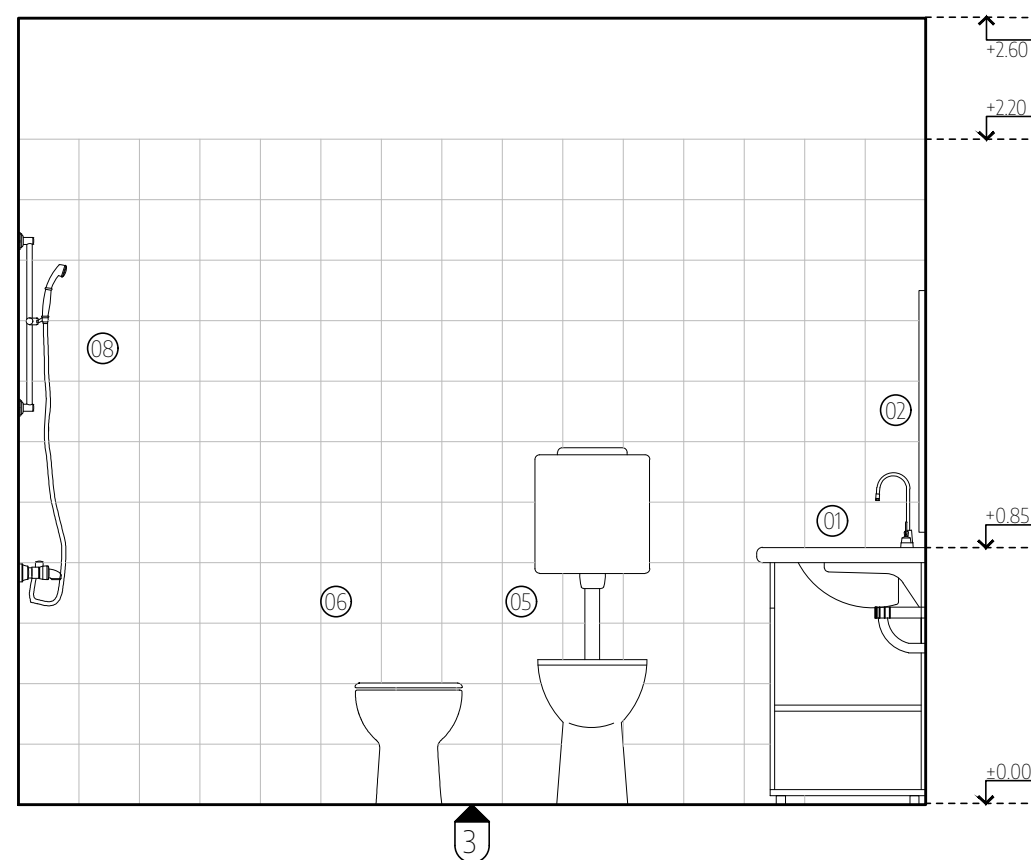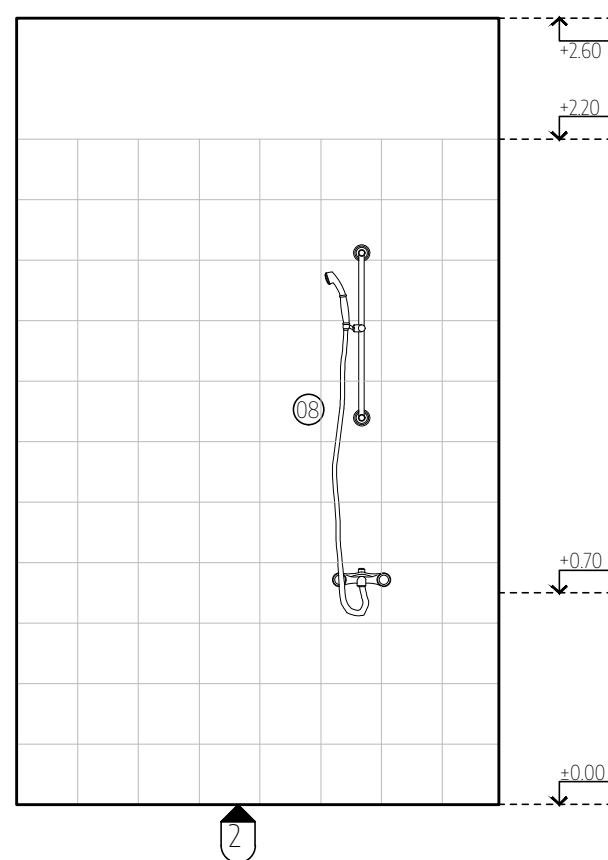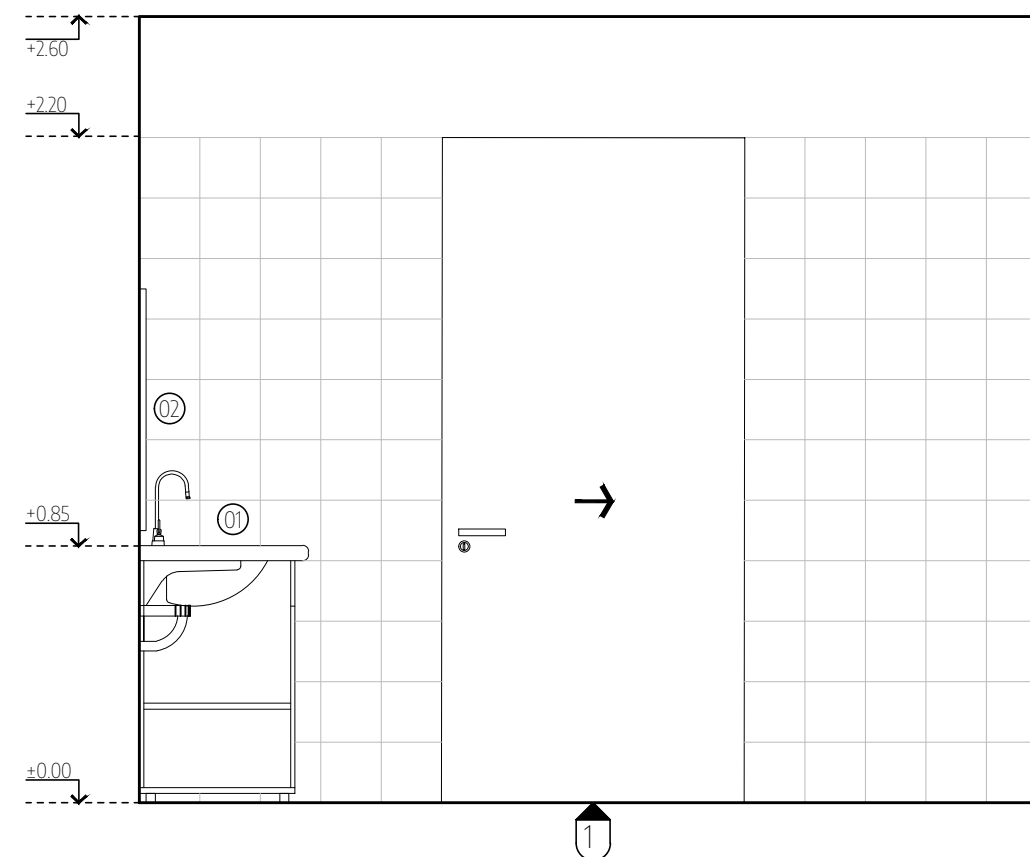




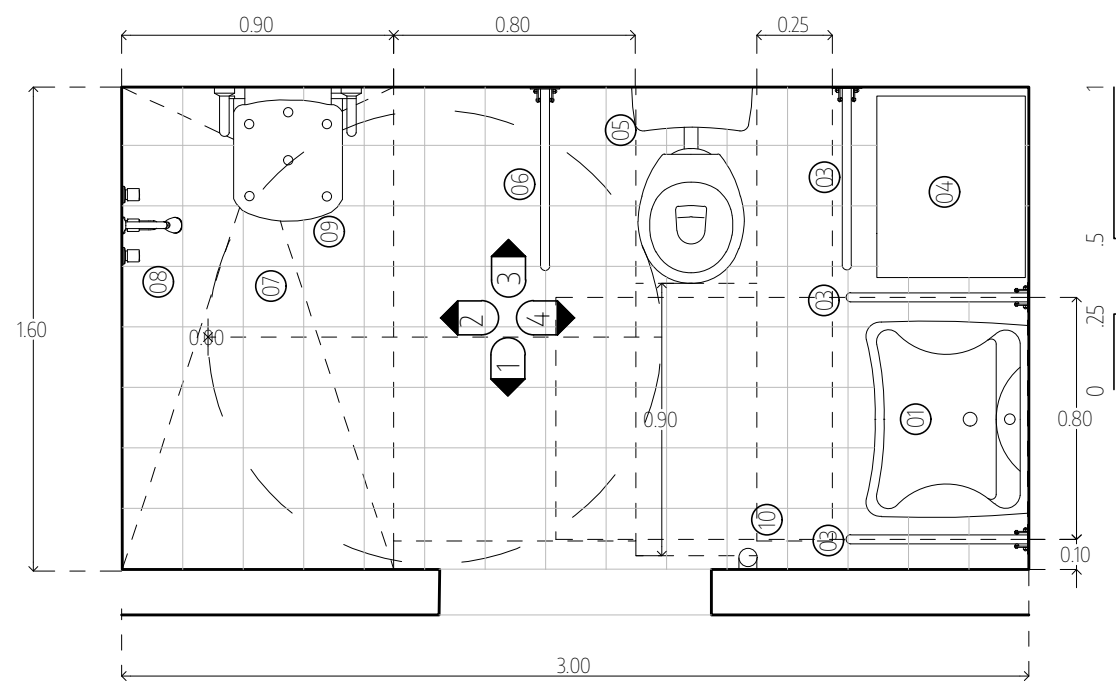



- 01 lavatorio + grifería
- 02 espejo basculante
- 03 barral fijo
- 04 mueble
- 05 inodoro corto con depósito
- 06 barral rebalible
- 07 espacio de ducha
- 08 duchador
- 09 silla abatible
- 10 barral

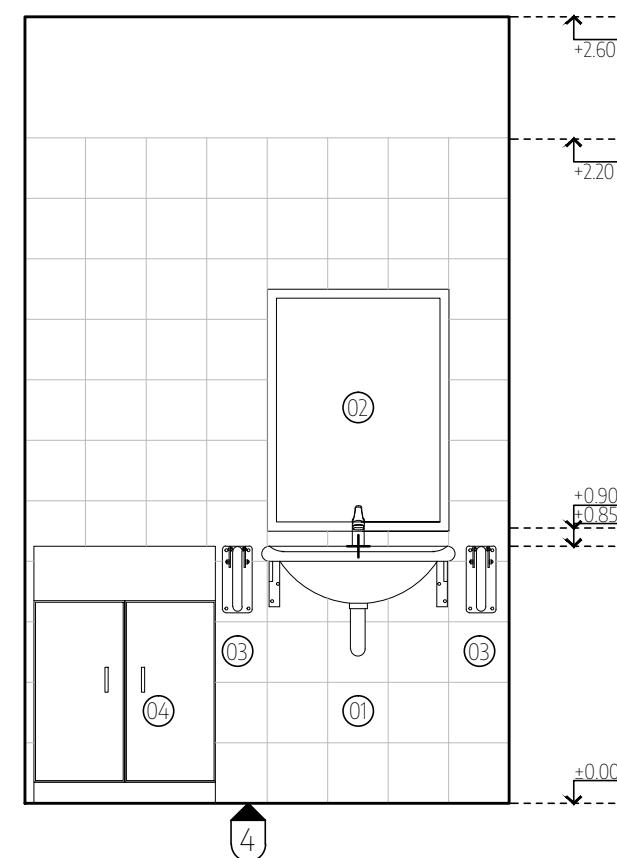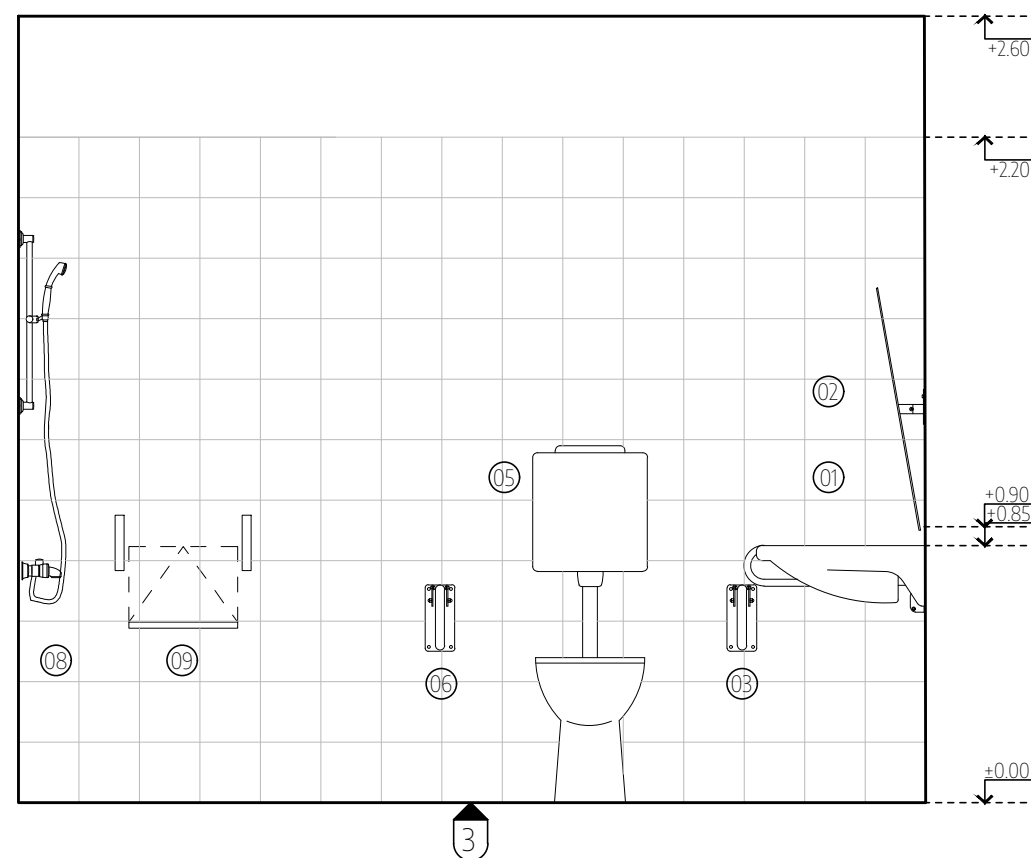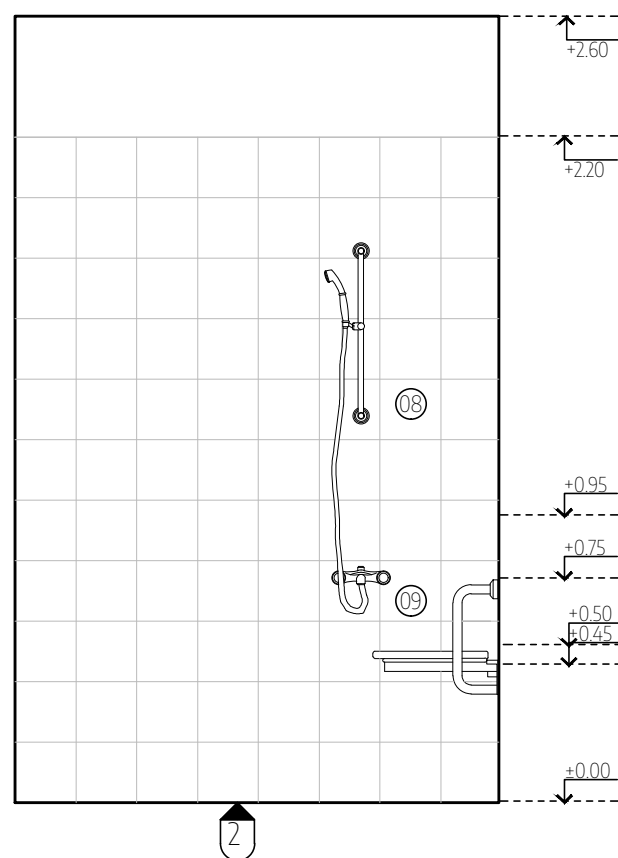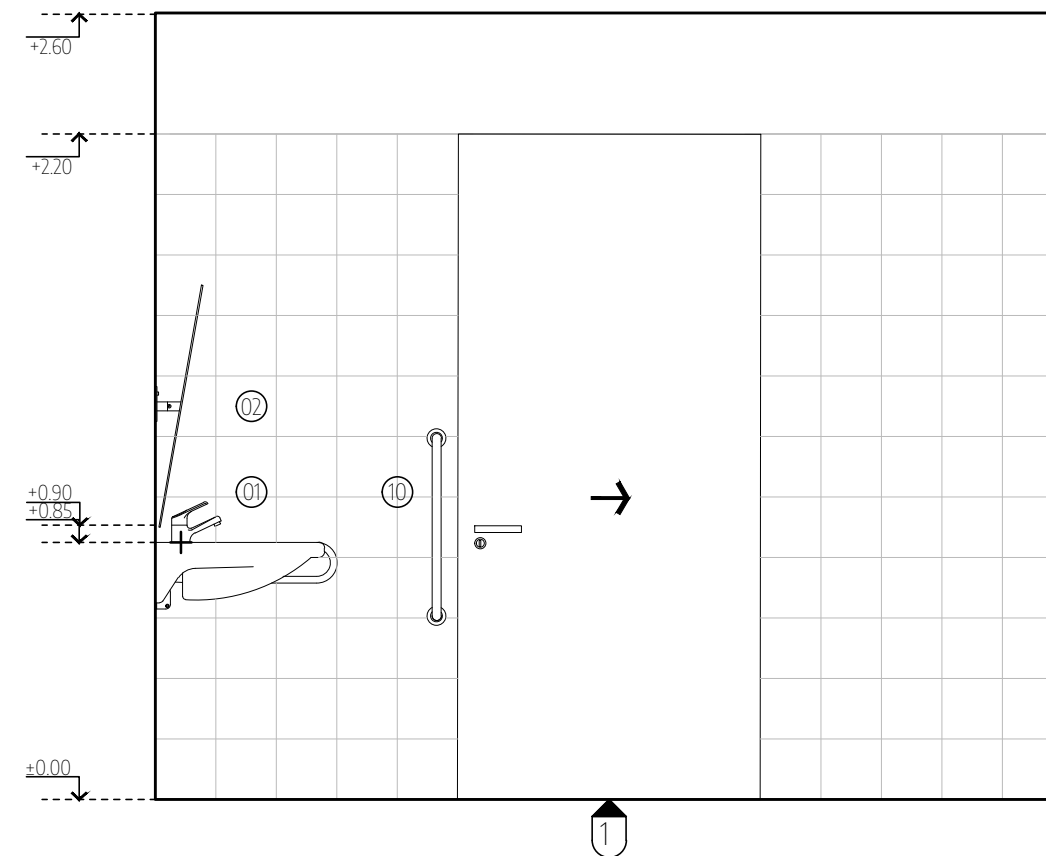




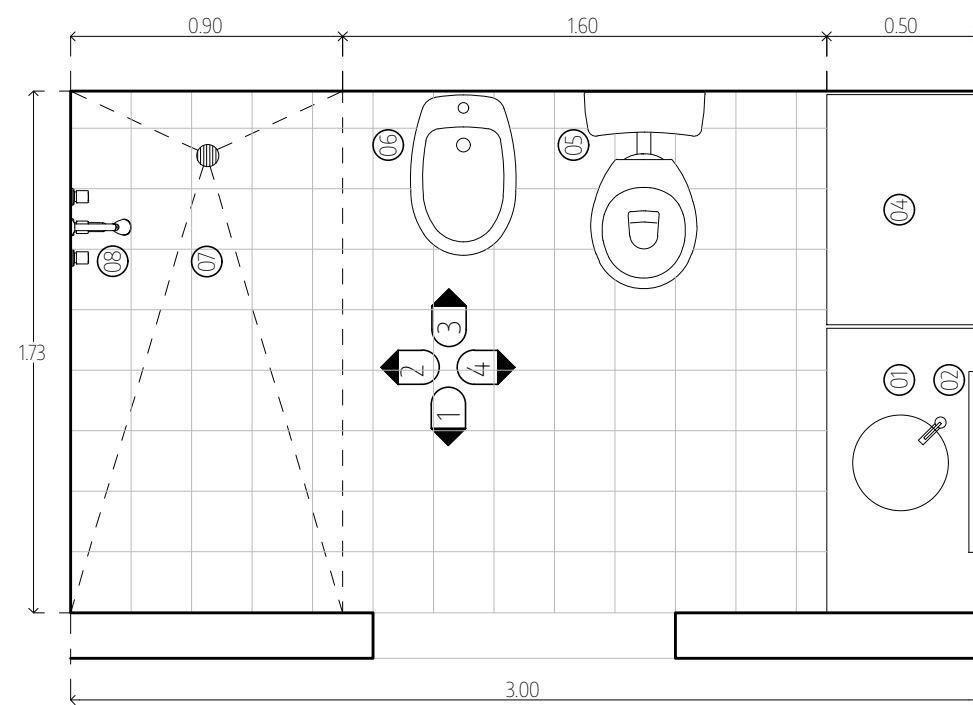


- 01 mesada + lavatorio + grifería
- 02 espejo
- 03 mueble bajomesada
- 04 mueble
- 05 inodoro corto con depósito
- 06 bidet
- 07 espacio de ducha
- 08 duchador

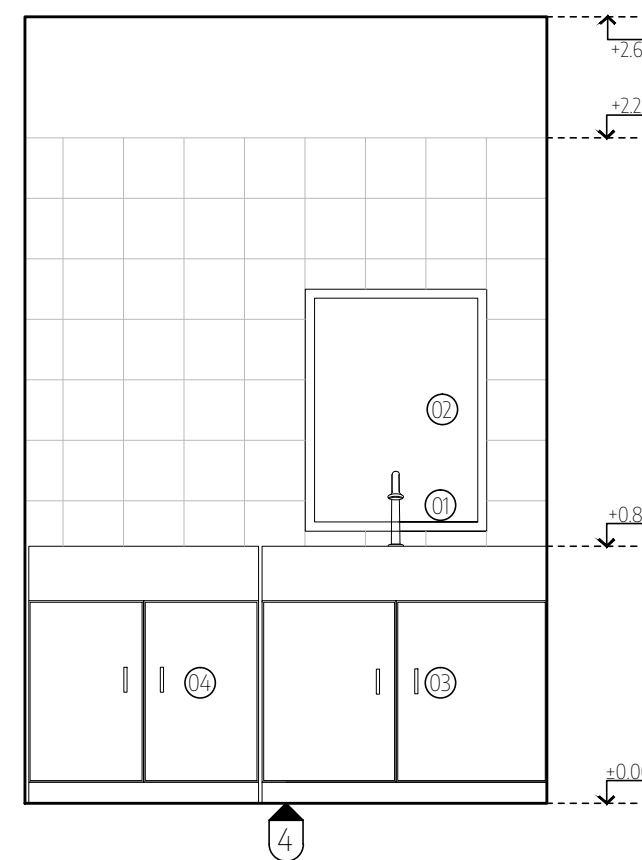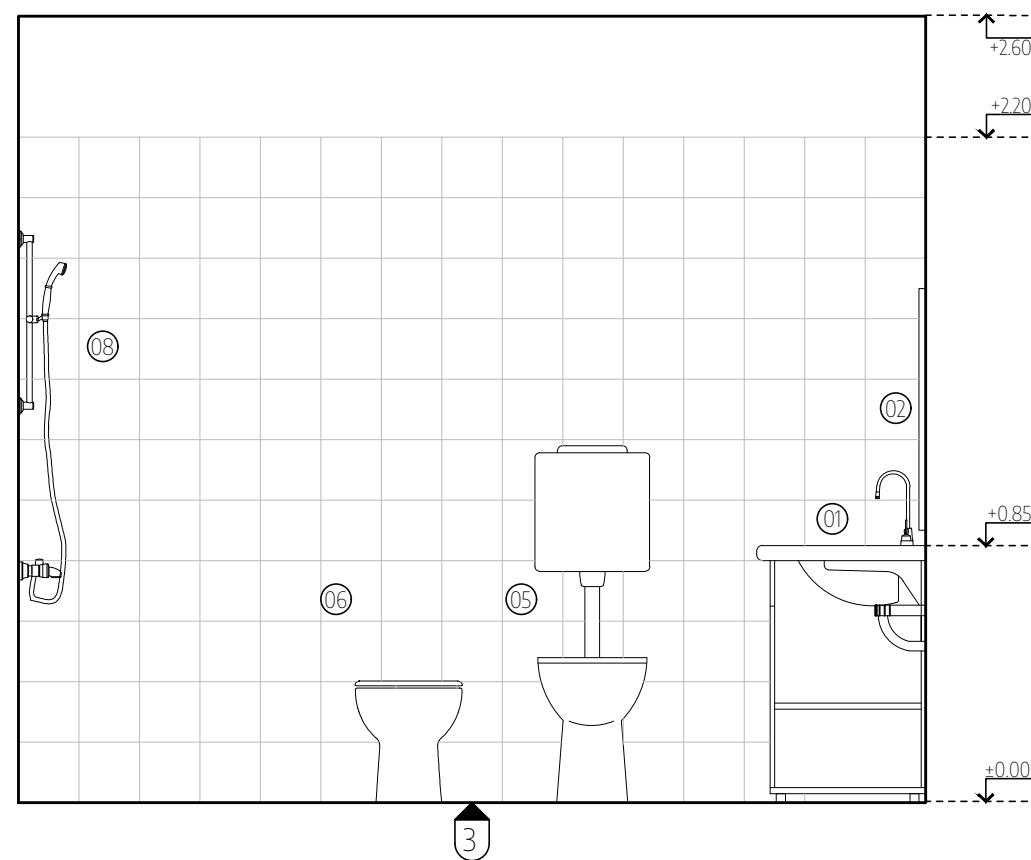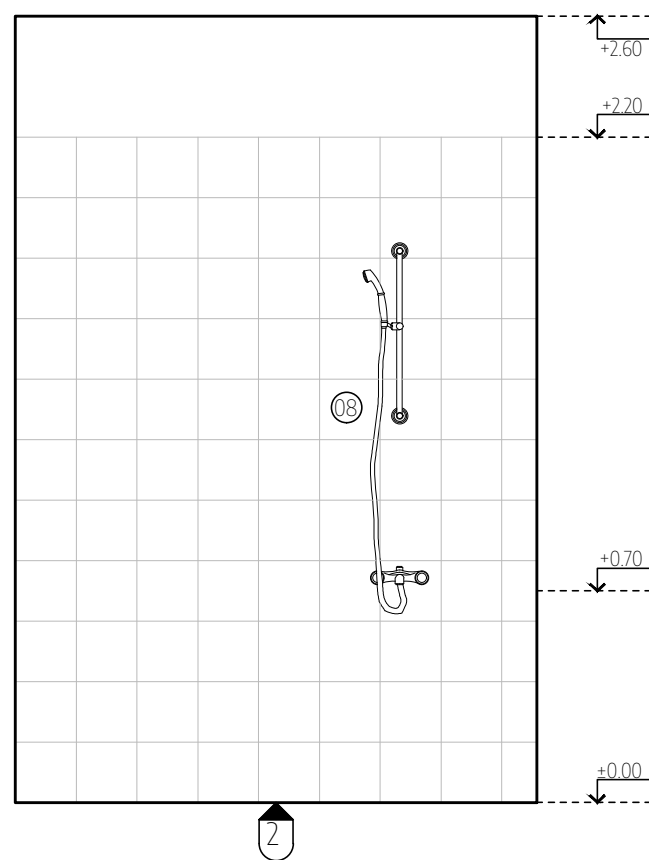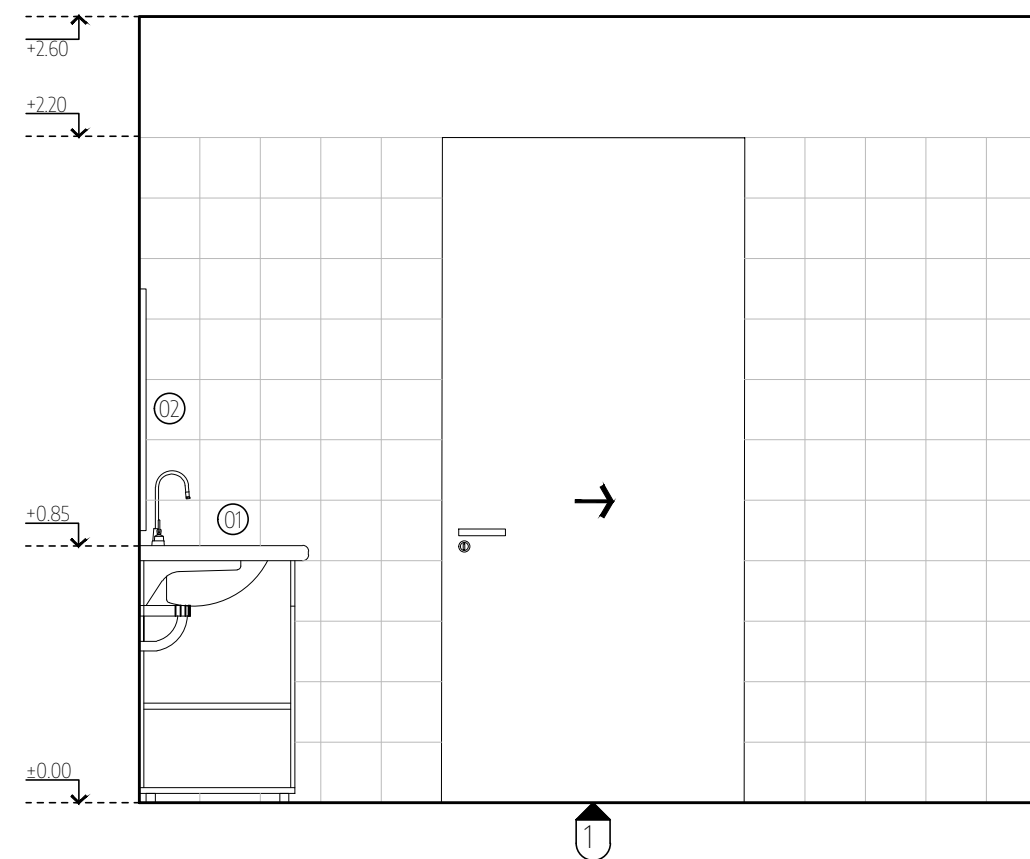

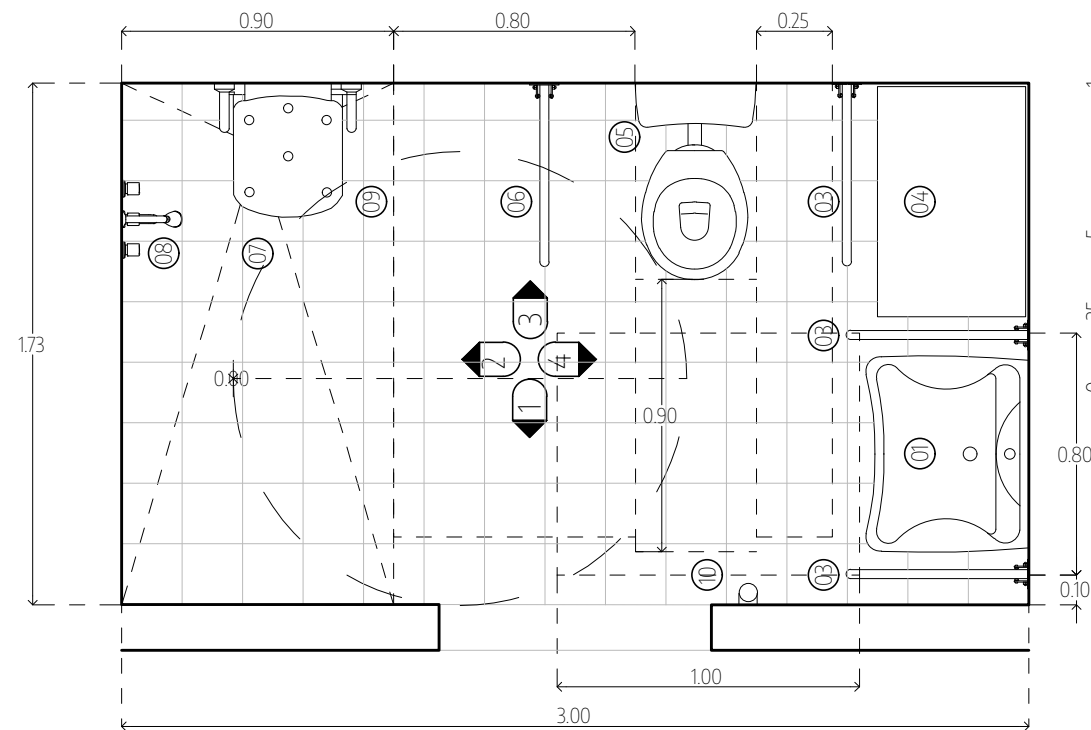

- 01 lavatorio + grifería
- 02 espejo basculante
- 03 barral fijo
- 04 mueble
- 05 inodoro corto con depósito
- 06 barral rebalible
- 07 espacio de ducha
- 08 duchador
- 09 silla rebatible
- 10 barral

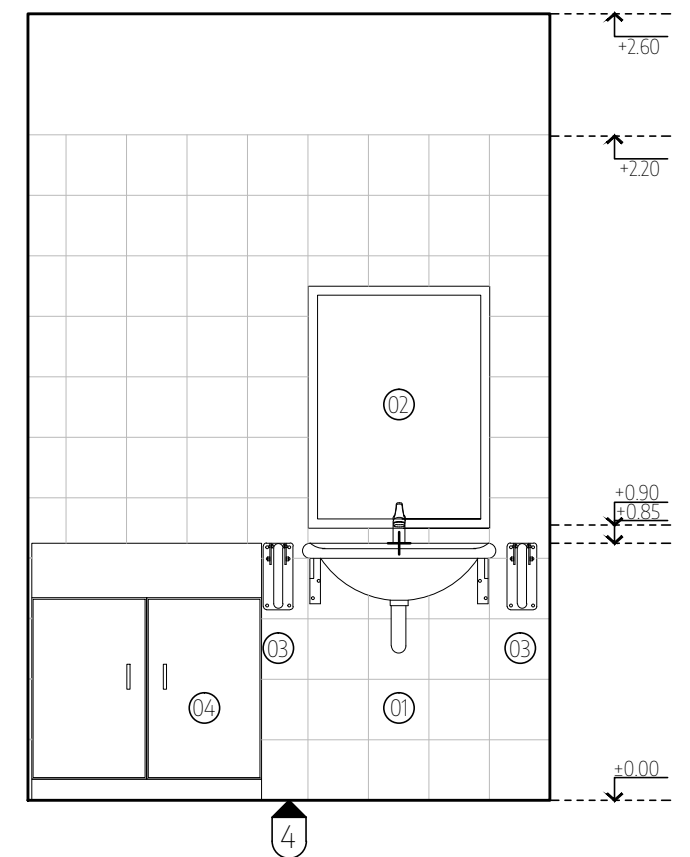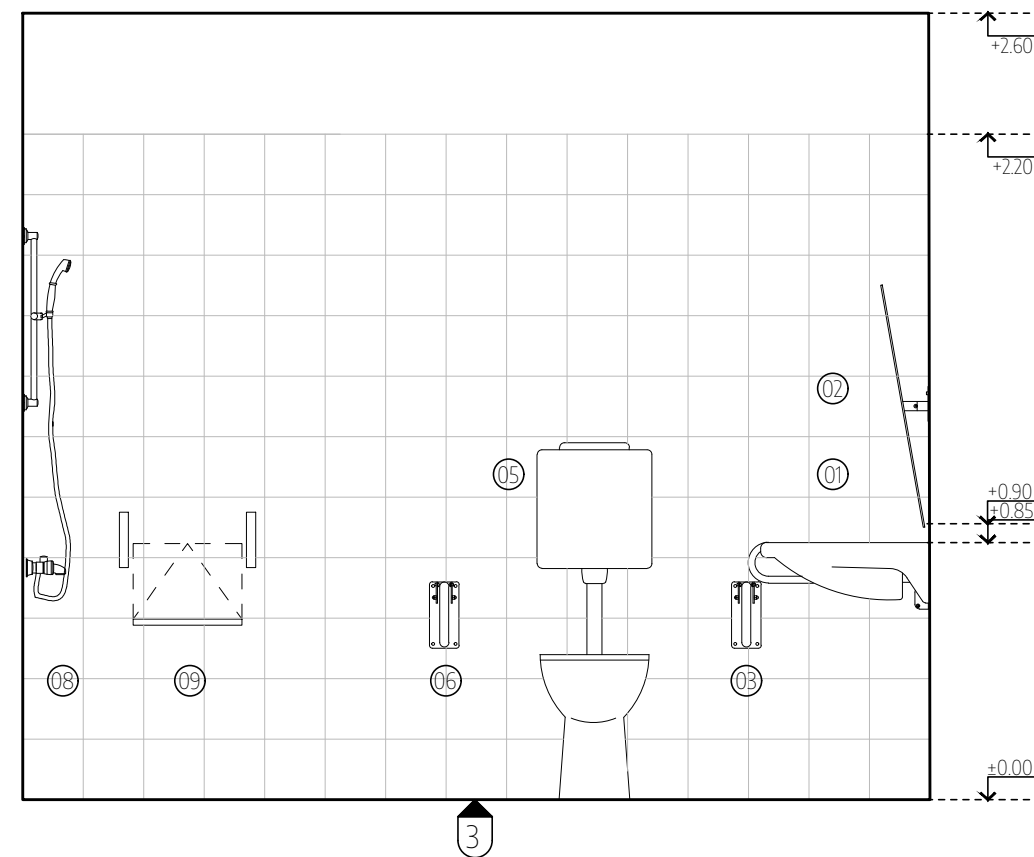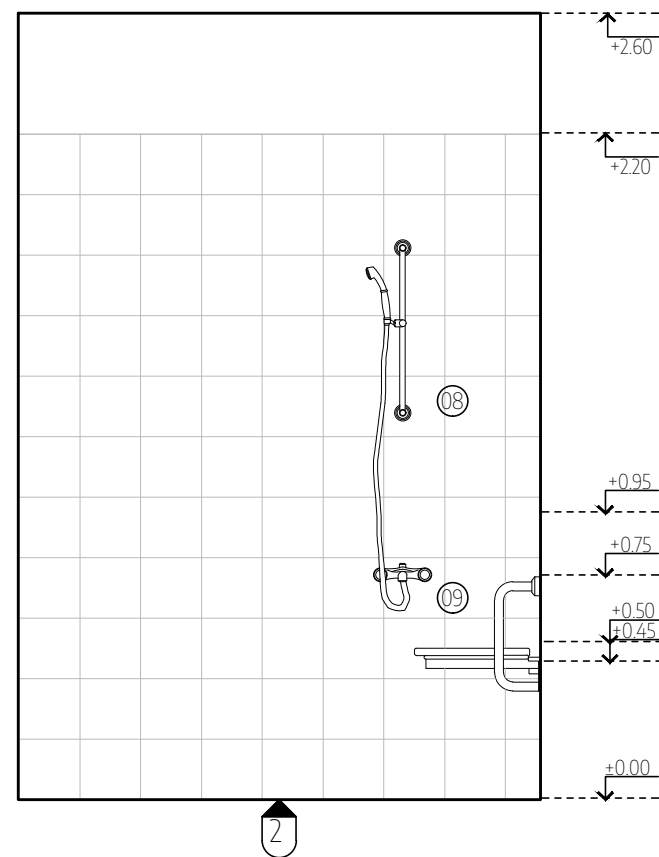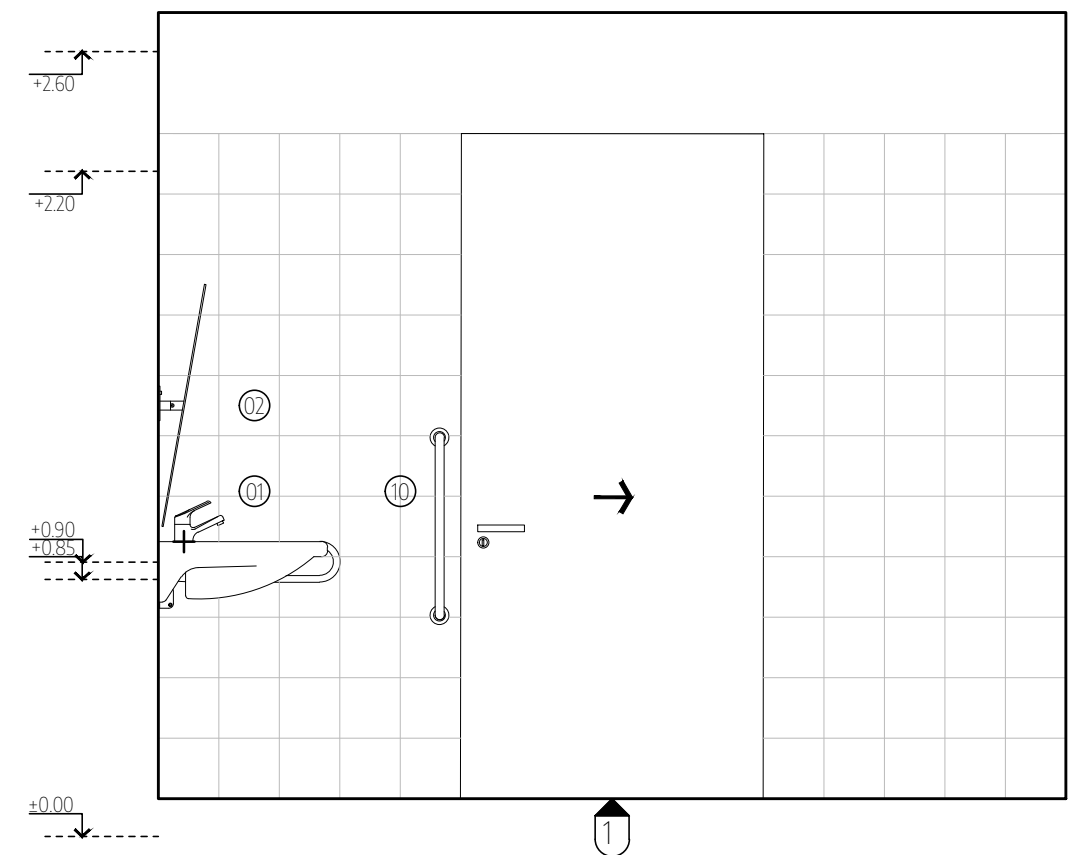



**casa
propia**



**Casa
Activa**

Hábitat integral para personas mayores



Ministerio de Desarrollo
Territorial y Hábitat
Argentina



Argentina
Presidencia